

Allegato 4 - Elenco Beni immobili e mobili strumentali

L'intero Piano Primo del complesso ex scuola San Francesco, di complessivi mq. 800,00 è destinato ad incubatore di imprese, ad esso si accede da una scala interna a due rampe e da una ascensore, poste al piano terra nelle vicinanze dell'ingresso principale al centro del fabbricato, di complessivi mq. 800,00 circa, è servito da un ampio corridoio, che dal vano scala distribuisce gli spazi così composti:

- n. 1 sala d'attesa di mq. 40,00;
- n. 5 servizi igienici;
- n. 1 ripostiglio;
- n. 1 sala didattica di mq. 90,00;
- n. 5 Uffici operativi di mq. 45,00;
- n. 1 Ufficio Dirigente di mq. 90,00;

La sala didattica è arredata con:

n. 40 poltroncine in polipropilene, n. 1 tavolo/cattedra dim. 370x80 completo di n. 6 poltrone operative in ecopelle; attrezzata con kit per conferenza dotato di n. 6 microfoni da tavolo, n. 2 microfoni wireless, n. 1 Monitor LG 86UL3J-B montato a parete e completo di impianto audio home theatre.

Gli uffici operativi, sono singolarmente arredati con:

n. 2 scrivanie cm. 160x80, n. 2 cassettiere, n. 2 armadi a due ante cm. 90x45x200, n. 2 poltroncine operative e n. 4 poltroncine ospiti; attrezzati con n. 2 Computer HP Pavillon 24-ca2002nl Desktop All-in-One PC, completi di mouse e tastiera.

L'ultima stanza è destinata ad ufficio dirigenziale, arredata con:

n. 1 scrivania da cm. 200x90, n. 1 cassetiera, n. 1 poltrona dirigenziale, n. 2 librerie a vista cm. 160x30x117, n.1 tavolo riunione cm. 330x110 e n. 8 poltroncine operative; attrezzata con n. 1 Computer: HP ZBook Power 15.6 inch G9 Mobile Workstation PC e completo di Mouse Bluetooth HP;

Sono presenti le seguenti attrezzature aggiuntive:

- n. 1 Plotter HP DesignJet T830 36 pollici A0;
- n. 1 Stampante multifunzione - Canon image Runner Advance DX C3822i;

Nel rispetto della normativa antincendio vigente, tutti gli ambienti sono dotati di porte tagliafuoco REI 120 ed alle due estremità del corridoio di servizio, sono presenti n. 2 scale antincendio in acciaio dotate anch'esse di porte tagliafuoco REI 120.


L'intera struttura è dotata di controsoffittatura ispezionabile con lastre in gesso su orditura metallica in lamiera di acciaio zincato, con il duplice scopo di abbassare l'altezza degli ambienti rendendoli più confortevoli e nascondere gli impianti di illuminazione e di condizionamento caldo/freddo, per un maggiore confort interno nel periodo invernale ed estivo.


L'intera struttura è dotata di impianto di allarme antintrusione e di impianto fotovoltaico.

Si allega alla presente:

- planimetria arredata in formato pdf.

Il Dirigente
Dr. Antonio Senatore

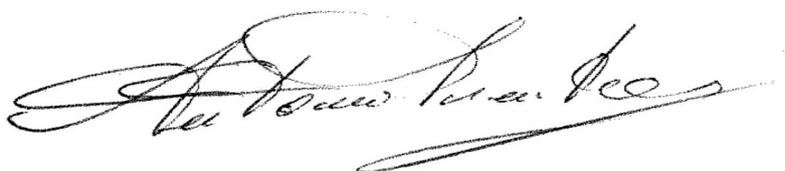

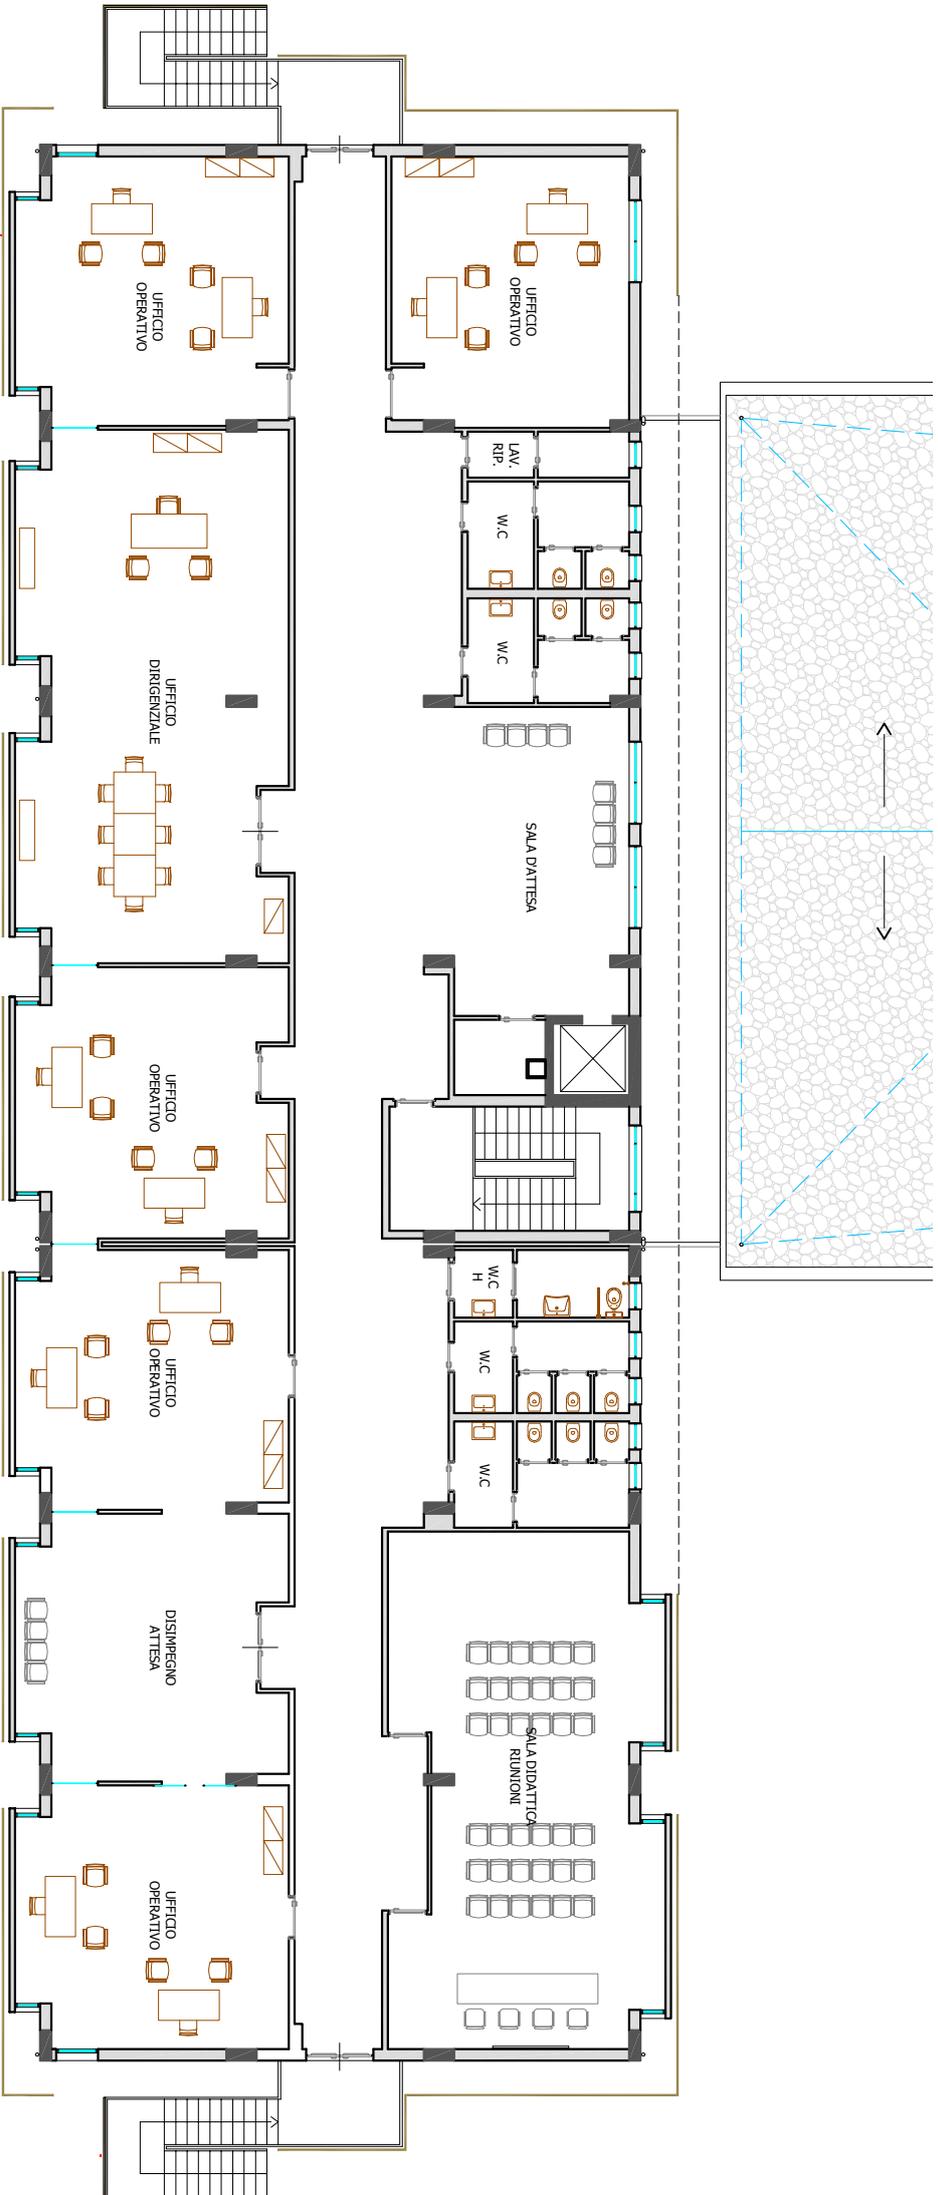

PIANTA PIANO PRIMO
EX SCUOLA SAN FRANCESCO

scala 1:200