
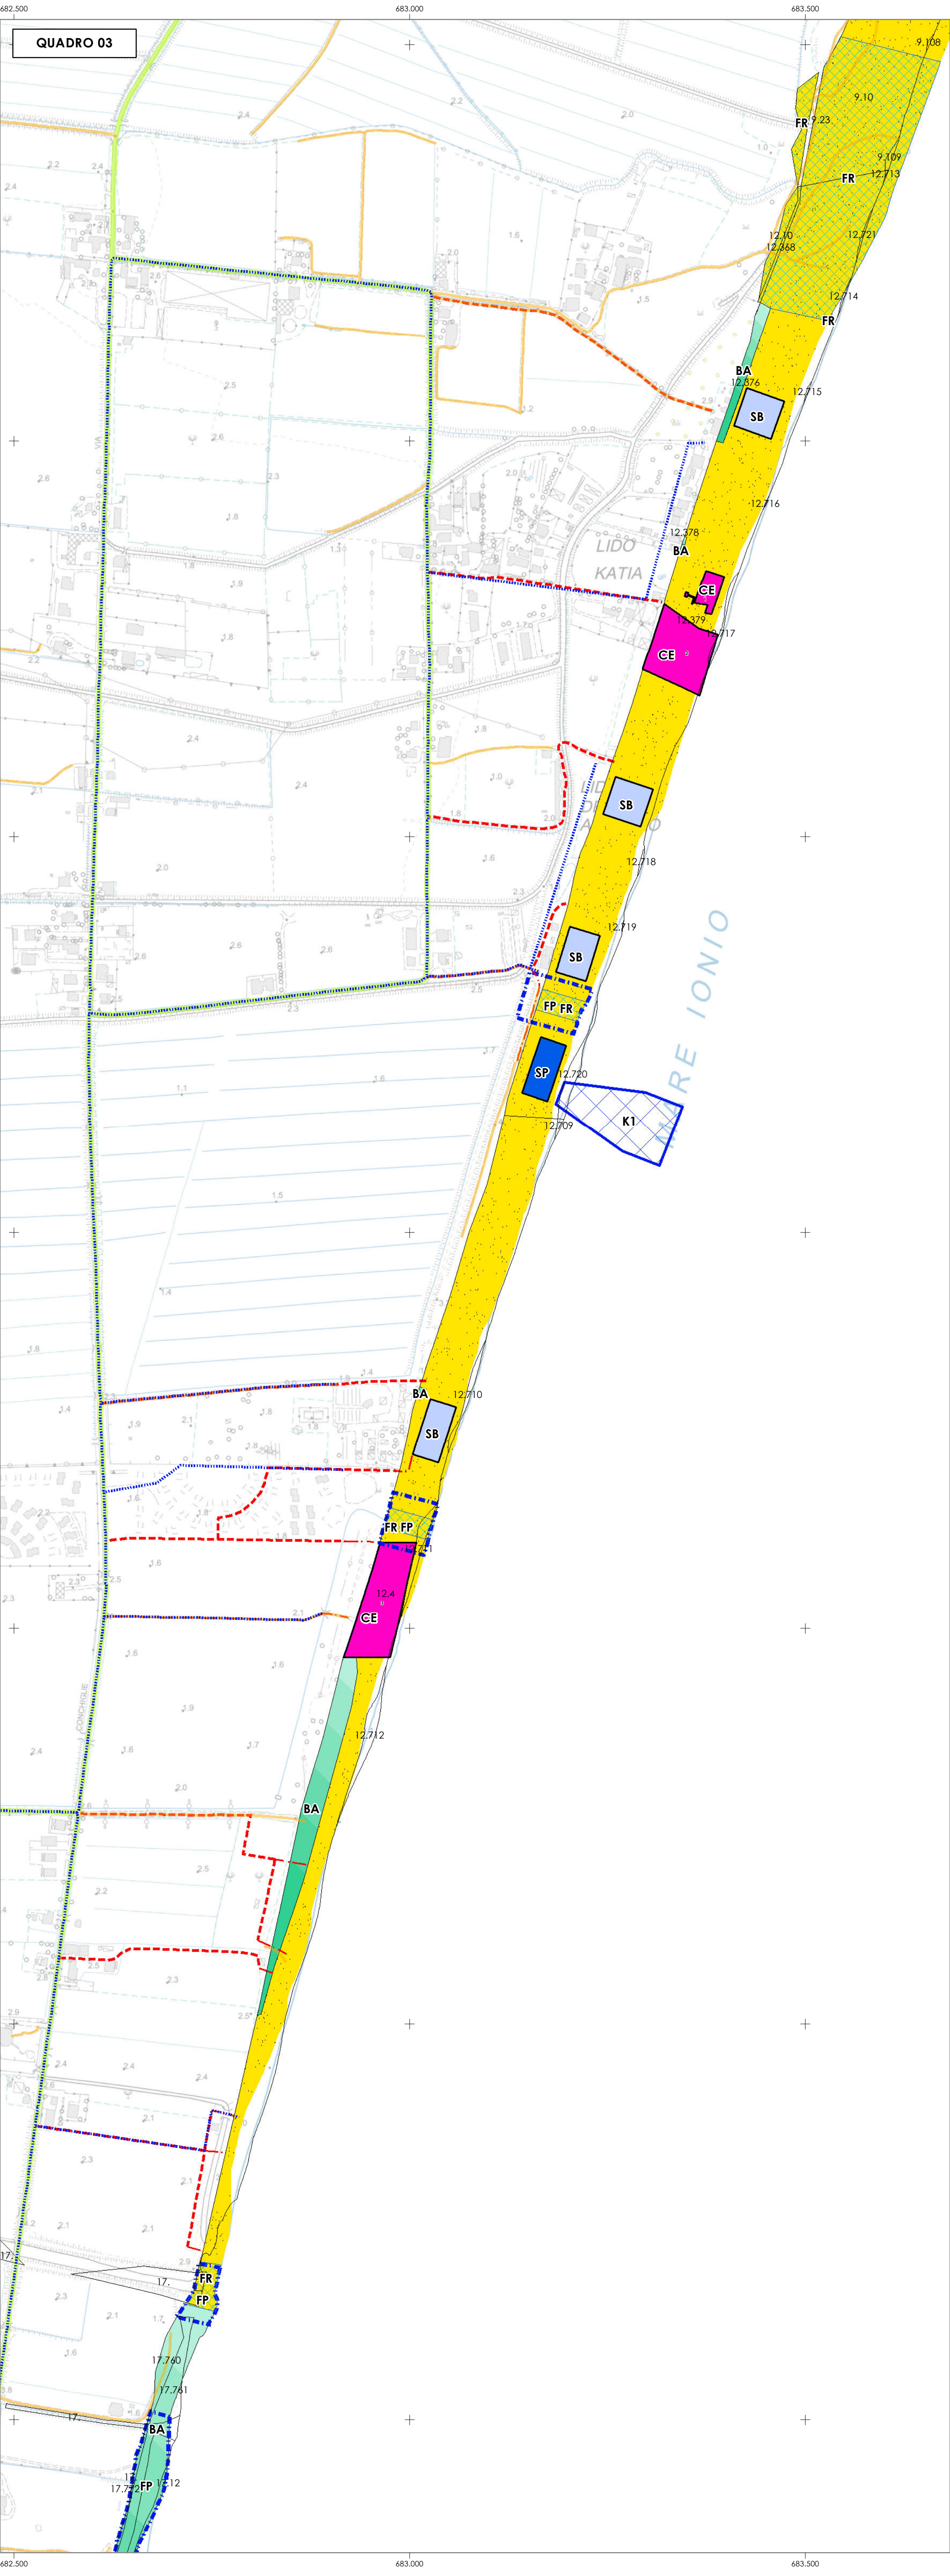
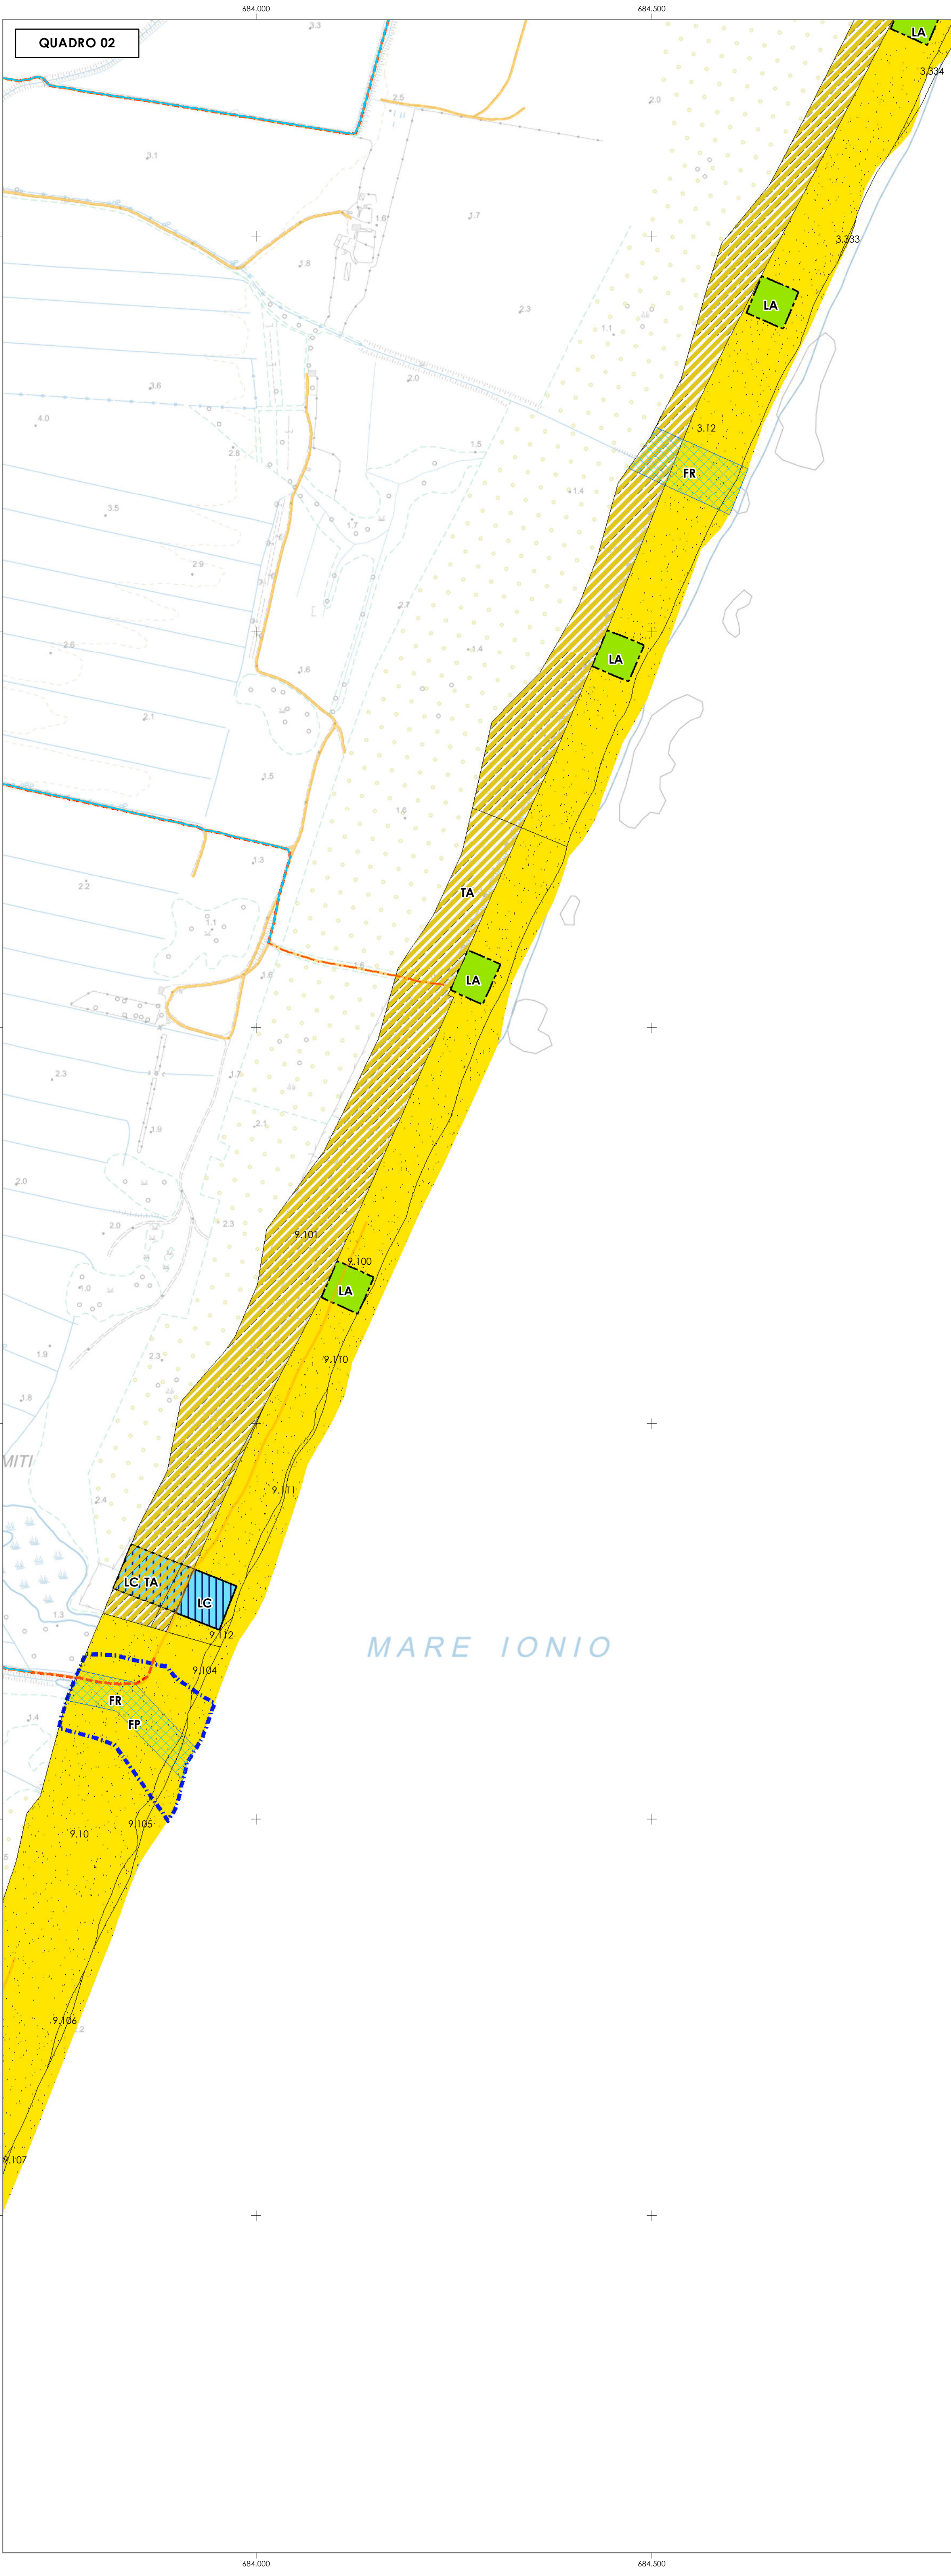


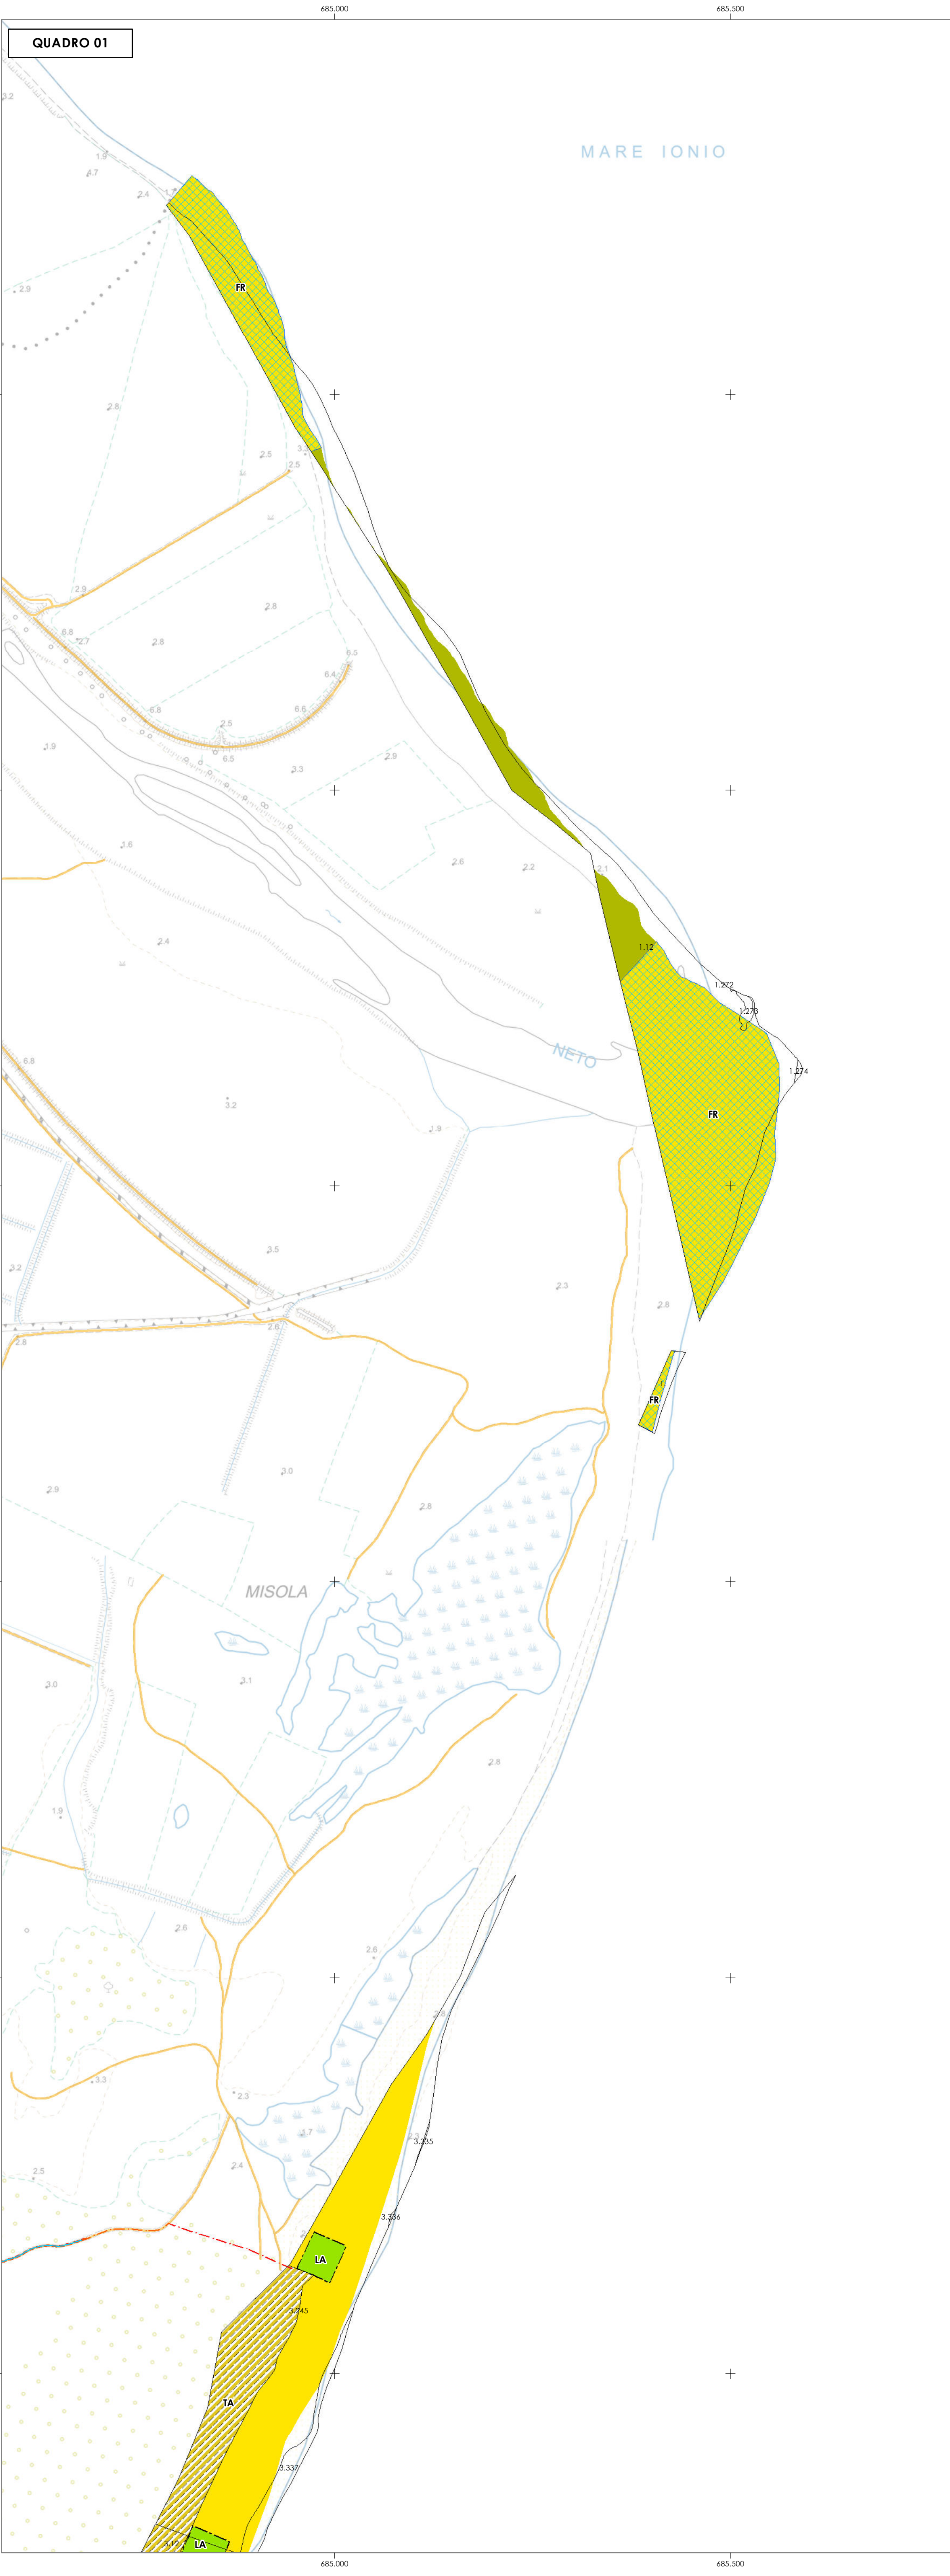

**INQUADRAMENTO TERRITORIALE**

**LEGENDA**

**Idi e modalità di intervento (specchi acquei)**

- FR: Puntili galleggianti con specchio acqua in concessione
- K: Specchi acqui in concessione per la pratica di sport acquatici

**Idi e modalità di intervento (spiagge)**

- FR: Area destinate a lidi attrezzati per strutture ricettive
- LC: Area destinate a lidi comunali
- LA: Area per attività ludiche e di tempo libero
- TA: Area destinate a sport di spiaggia e acquatici
- SB: Area destinate a stabilimenti balneari
- CE: Concessioni demaniali esistenti
- IL: Area destinate alla libera balneazione
- BA: Area destinate ad interventi di bonifica e/o riqualificazione
- SA: Area espressione del patrimonio culturale e paesaggistico
- SAF: Area di interesse ambientale prospiciente SSI Natura 2000 e A.M.P. C.A.P.O. RIZZUTO
- FP: Area a pericolosità idraulica
- SAF: Area destinate a sgombramento ultimo di difesa

**Accessi:**

- Peccato canabale
- Peccato ciclo - pedonale
- Parccheggi

**Visibilità esistente:**

- Visibilità principale
- Visibilità secondaria

**Reti tecnologiche principali:**

- Reti idrica
- Reti idrica e fognaria

**Ambito di disciplina (Area demaniale marittima da S.I.D.):**

- R: foglio di mappa per numero di particella

**Spazi pubblici di relazione:**

- Lungomare, piazze
- VA: Servizio di spiagge accessibili
- V1: Servizio di salvamento a mare

**Porti e approdi:**

- Porti e approdi turistici
- Porti di interesse regionale o extra-regionale

**Arece precluse al rilascio di concessioni:**

- Spiaggia con profondità inferiore o uguale a 10 metri
- Costa poco accessibile in riferimento alla sua morfologia (scogliera)
- Arece prossime alla foce di corsi d'acqua per una fascia ad essa parallela di 25 m

**Zonizzazione Area Marina Protetta Capo Rizzuto:**

- ZONA A
- ZONA B
- ZONA C

**INQUADRAMENTO TERRITORIALE**

**NOTE DATI:**

- Dati elaborati da: Comune di Crotone - Settore Urbanistica e Territorio
- Elaborati da: Comune di Crotone - Settore Urbanistica e Territorio
- Elaborati da: Comune di Crotone - Settore Urbanistica e Territorio

**BASE CARTOGRAFICA:**

- Prodotto da: Comune di Crotone (1992)

**Scala 1:4000**

**0 50 100 200 300 Metri**

**Comune di Crotone**

**Regione Calabria**

**Unione Europea**

**COMUNE DI CROTONE**

**PIANO COMUNALE DI SPIAGGIA**

**IL SINDACO**

Ing. Vincenzo Voce

**SETTORE IV**

GOVERNO DEL TERRITORIO E GRANDI PROGETTI

**ASSESSORE**

Ing. Giovanni Greco

**UFFICIO PIANI - DIRIGENTE**

Ing. Francesco Stelato

**UFFICIO PIANI - COORDINATORE**

Ing. Mario Calazza

**PROGETTISTA**

Arch. Roberto Greco

**CONSULENTI**

Ing. Massimiliano Berlingeri

Geol. Francesco Palmieri

**ELABORATO N. 6.1**

**DESCRIZIONE**

**RETI TECNOLOGICHE**