


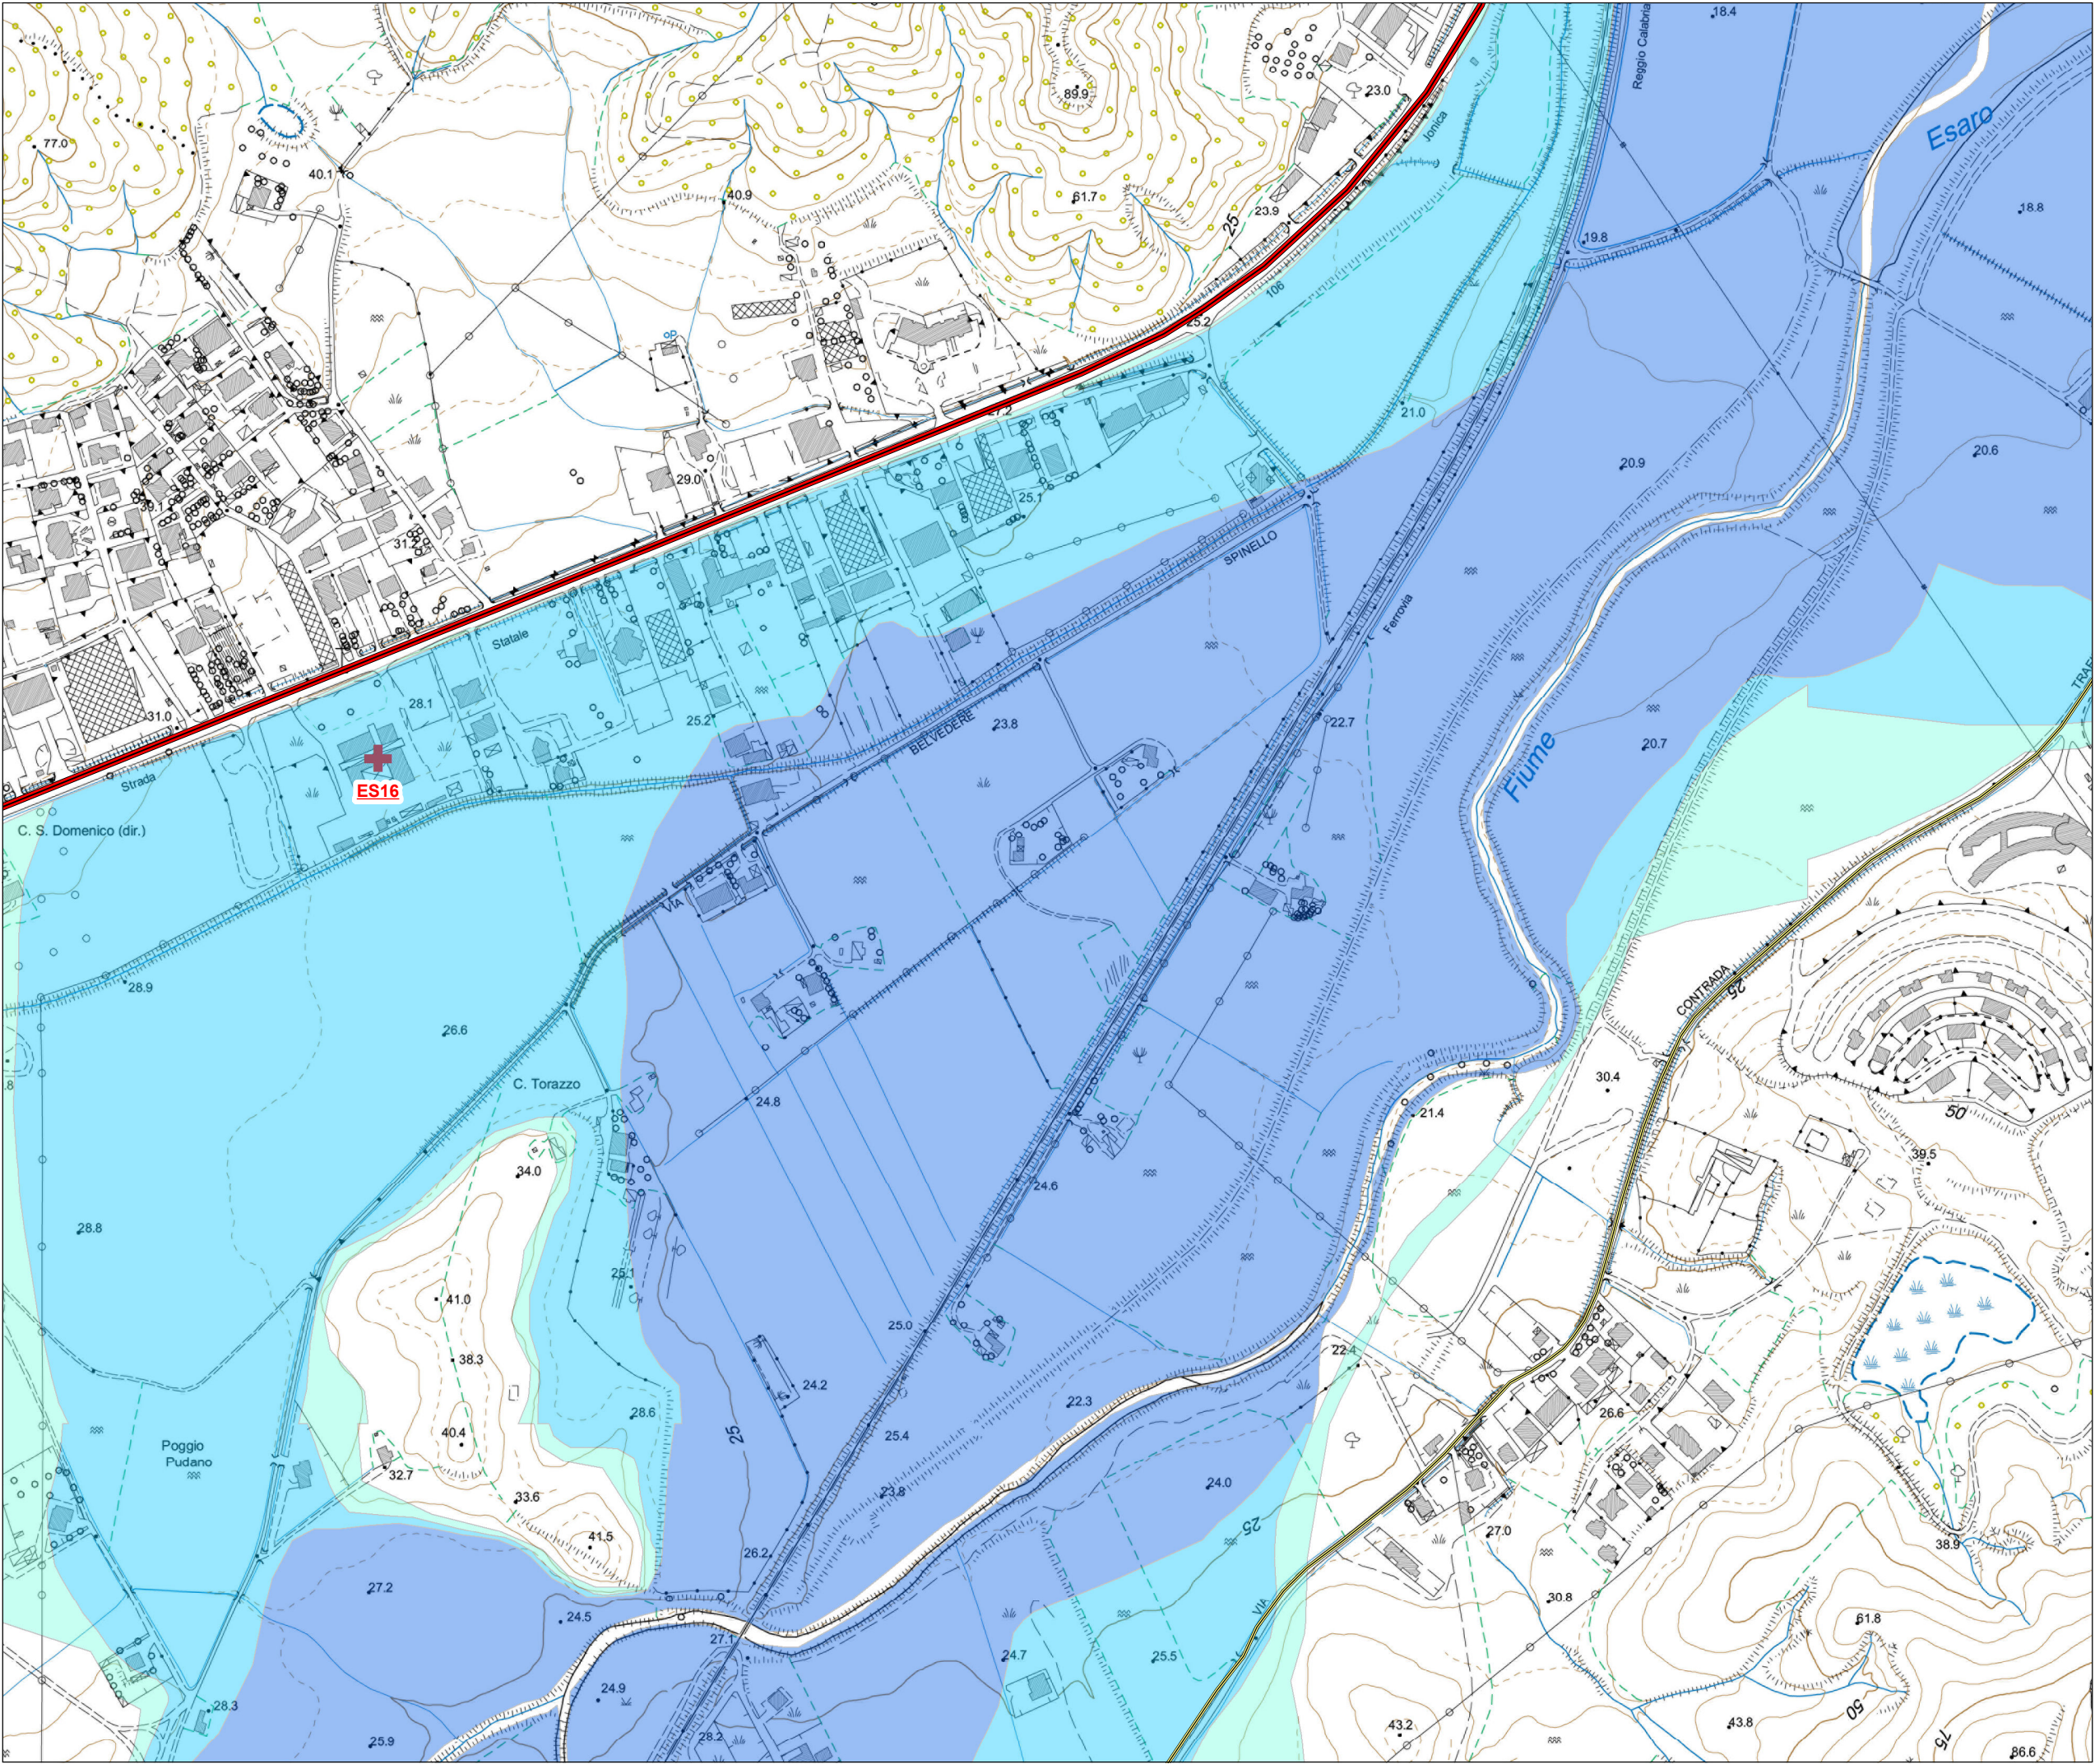

LEGENDA

- Strada Statale
- Viabilità principale
- Viabilità secondaria
- Edifici Strategici (ES)
- B12** Aree di Accoglienza
- C12** Aree di Ammassamento

Rischio idraulico secondo il Piano Versace

- Zone a limitato rischio di inondazione
200<T<=500 anni h>20 cm
- Zone a moderato rischio di inondazione
30<T<=200 anni h>=20 cm
- Zone ad alto rischio di inondazione
T<=30 anni h>=20cm

QUADRO DI UNIONE

Aree Urbane

Base cartografica:
CTR (anno 2008)

PROJECT TEAM:
ing. francesco pascuzzi

collaborazioni:
geol. francesco palmieri
ing. giovanni paletta

COMMITTENTE:
COMUNE DI CROTONE
PIAZZA DELLA RESISTENZA
88900 CROTONE (KR)

UBICAZIONE:
COMUNE DI CROTONE

PROGETTO:
PIANO DI PROTEZIONE CIVILE
COMUNE DI CROTONE

LIV. PROG.:
AGGIORNAMENTO

RUP:
Ing. G. DeMartino

TITOLO:
SCHEMI DI DEFLUSSO
infrastrutture di connessione e
accessibilità
Dettaglio (Q06)

SCALA: 1:5.000	DATA: GIUGNO 2016	DISEGN.: FP	VISTO: FP
CODE: 2016.001	ELABORATO N°: TAV. 10.8	REVISIONE: 01	