


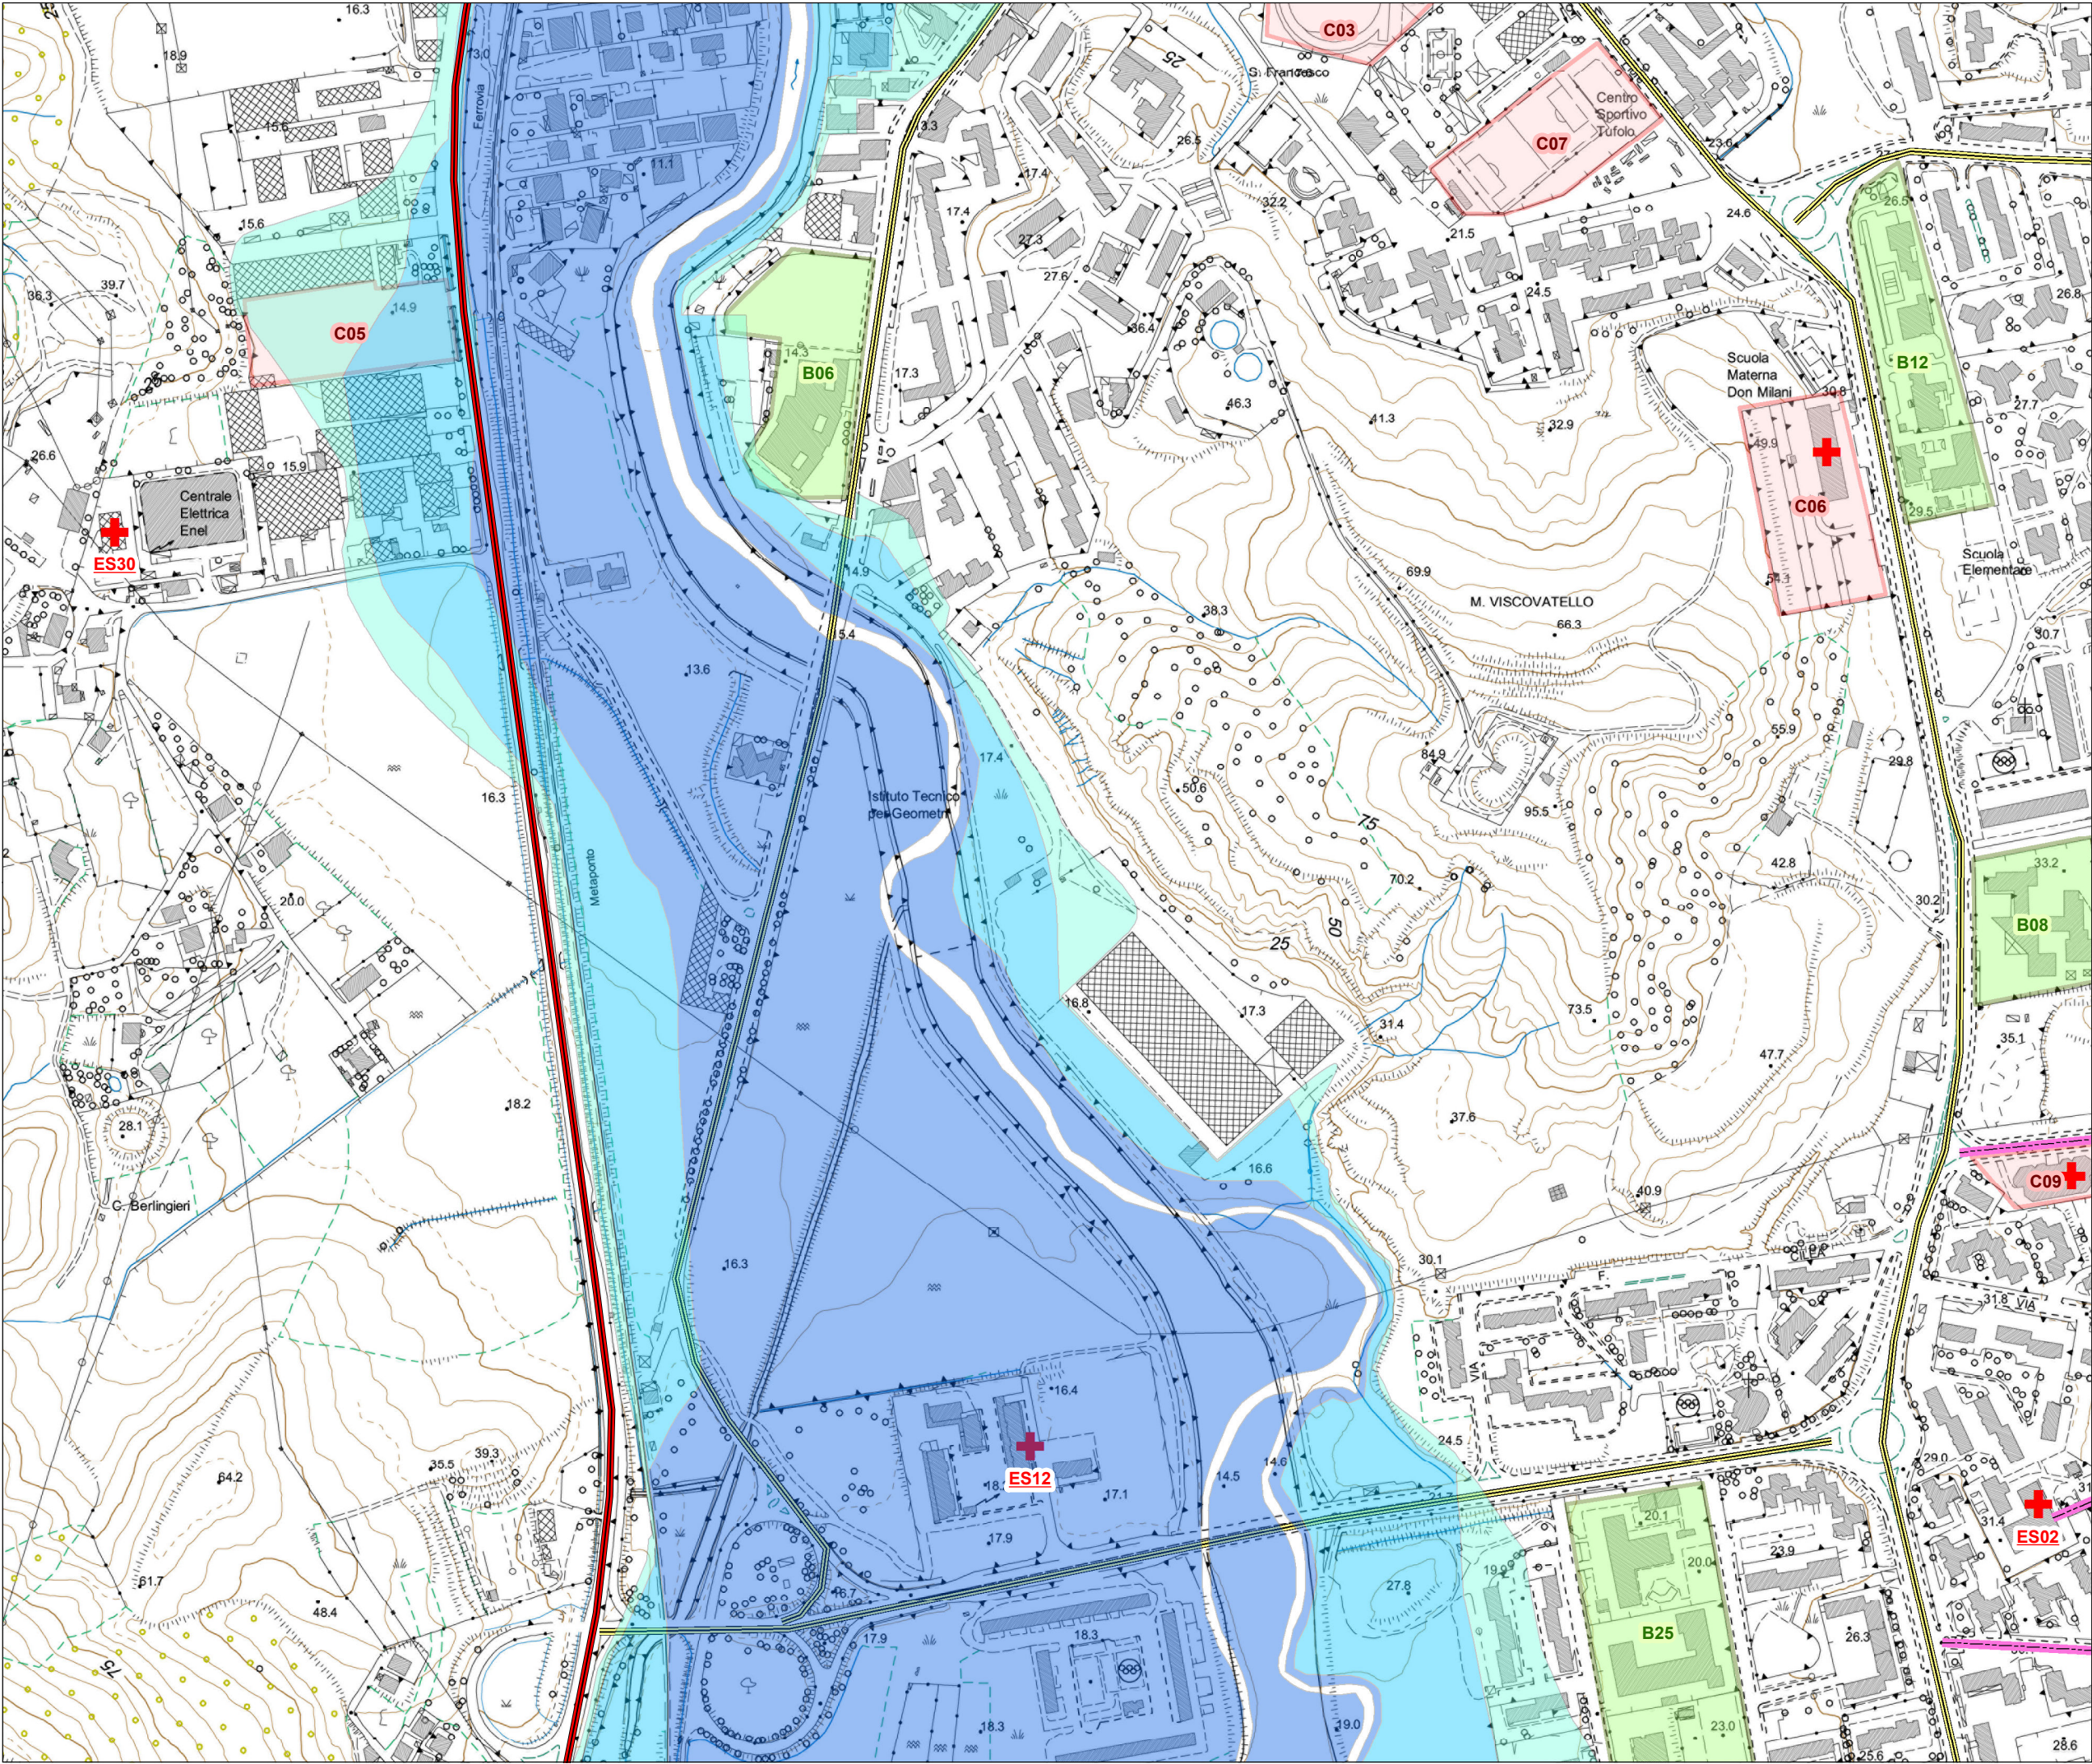

LEGENDA

Strada Statale

Viabilità principale

Viabilità secondaria

Edifici Strategici (ES)

B12

Aree di Accoglienza

C12

Aree di Ammassamento

Rischio idraulico secondo il Piano Versace

Zone a limitato rischio di inondazione
200<T<=500 anni h>20 cm

Zone a moderato rischio di inondazione
30<T<=200 anni h>=20 cm

Zone ad alto rischio di inondazione
T<=30 anni h>=20cm

QUADRO DI UNIONE
Aree Urbane

Base cartografica:
CTR (anno 2008)

PROJECT TEAM:

ing. francesco pascuzzi

collaborazioni:
geol. francesco palmieri
ing. giovanni paletta

COMMITTENTE:

COMUNE DI CROTONE
PIAZZA DELLA RESISTENZA
88900 CROTONE (KR)

UBICAZIONE:

COMUNE DI CROTONE

PROGETTO:

PIANO DI PROTEZIONE CIVILE
COMUNE DI CROTONE

LIV. PROG.:

AGGIORNAMENTO

RUP:

Ing. G. DeMartino

TITOLO:

SCHEMI DI DEFLUSSO
infrastrutture di connessione e
accessibilità
Dettaglio (Q03)

SCALA:
1:5.000

DATA:
GIUGNO 2016

DISEGN.:

FP

VISTO:

FP

CODE:

2016.001

ELABORATO N°:

TAV. 10.5

REVISIONE:

01