


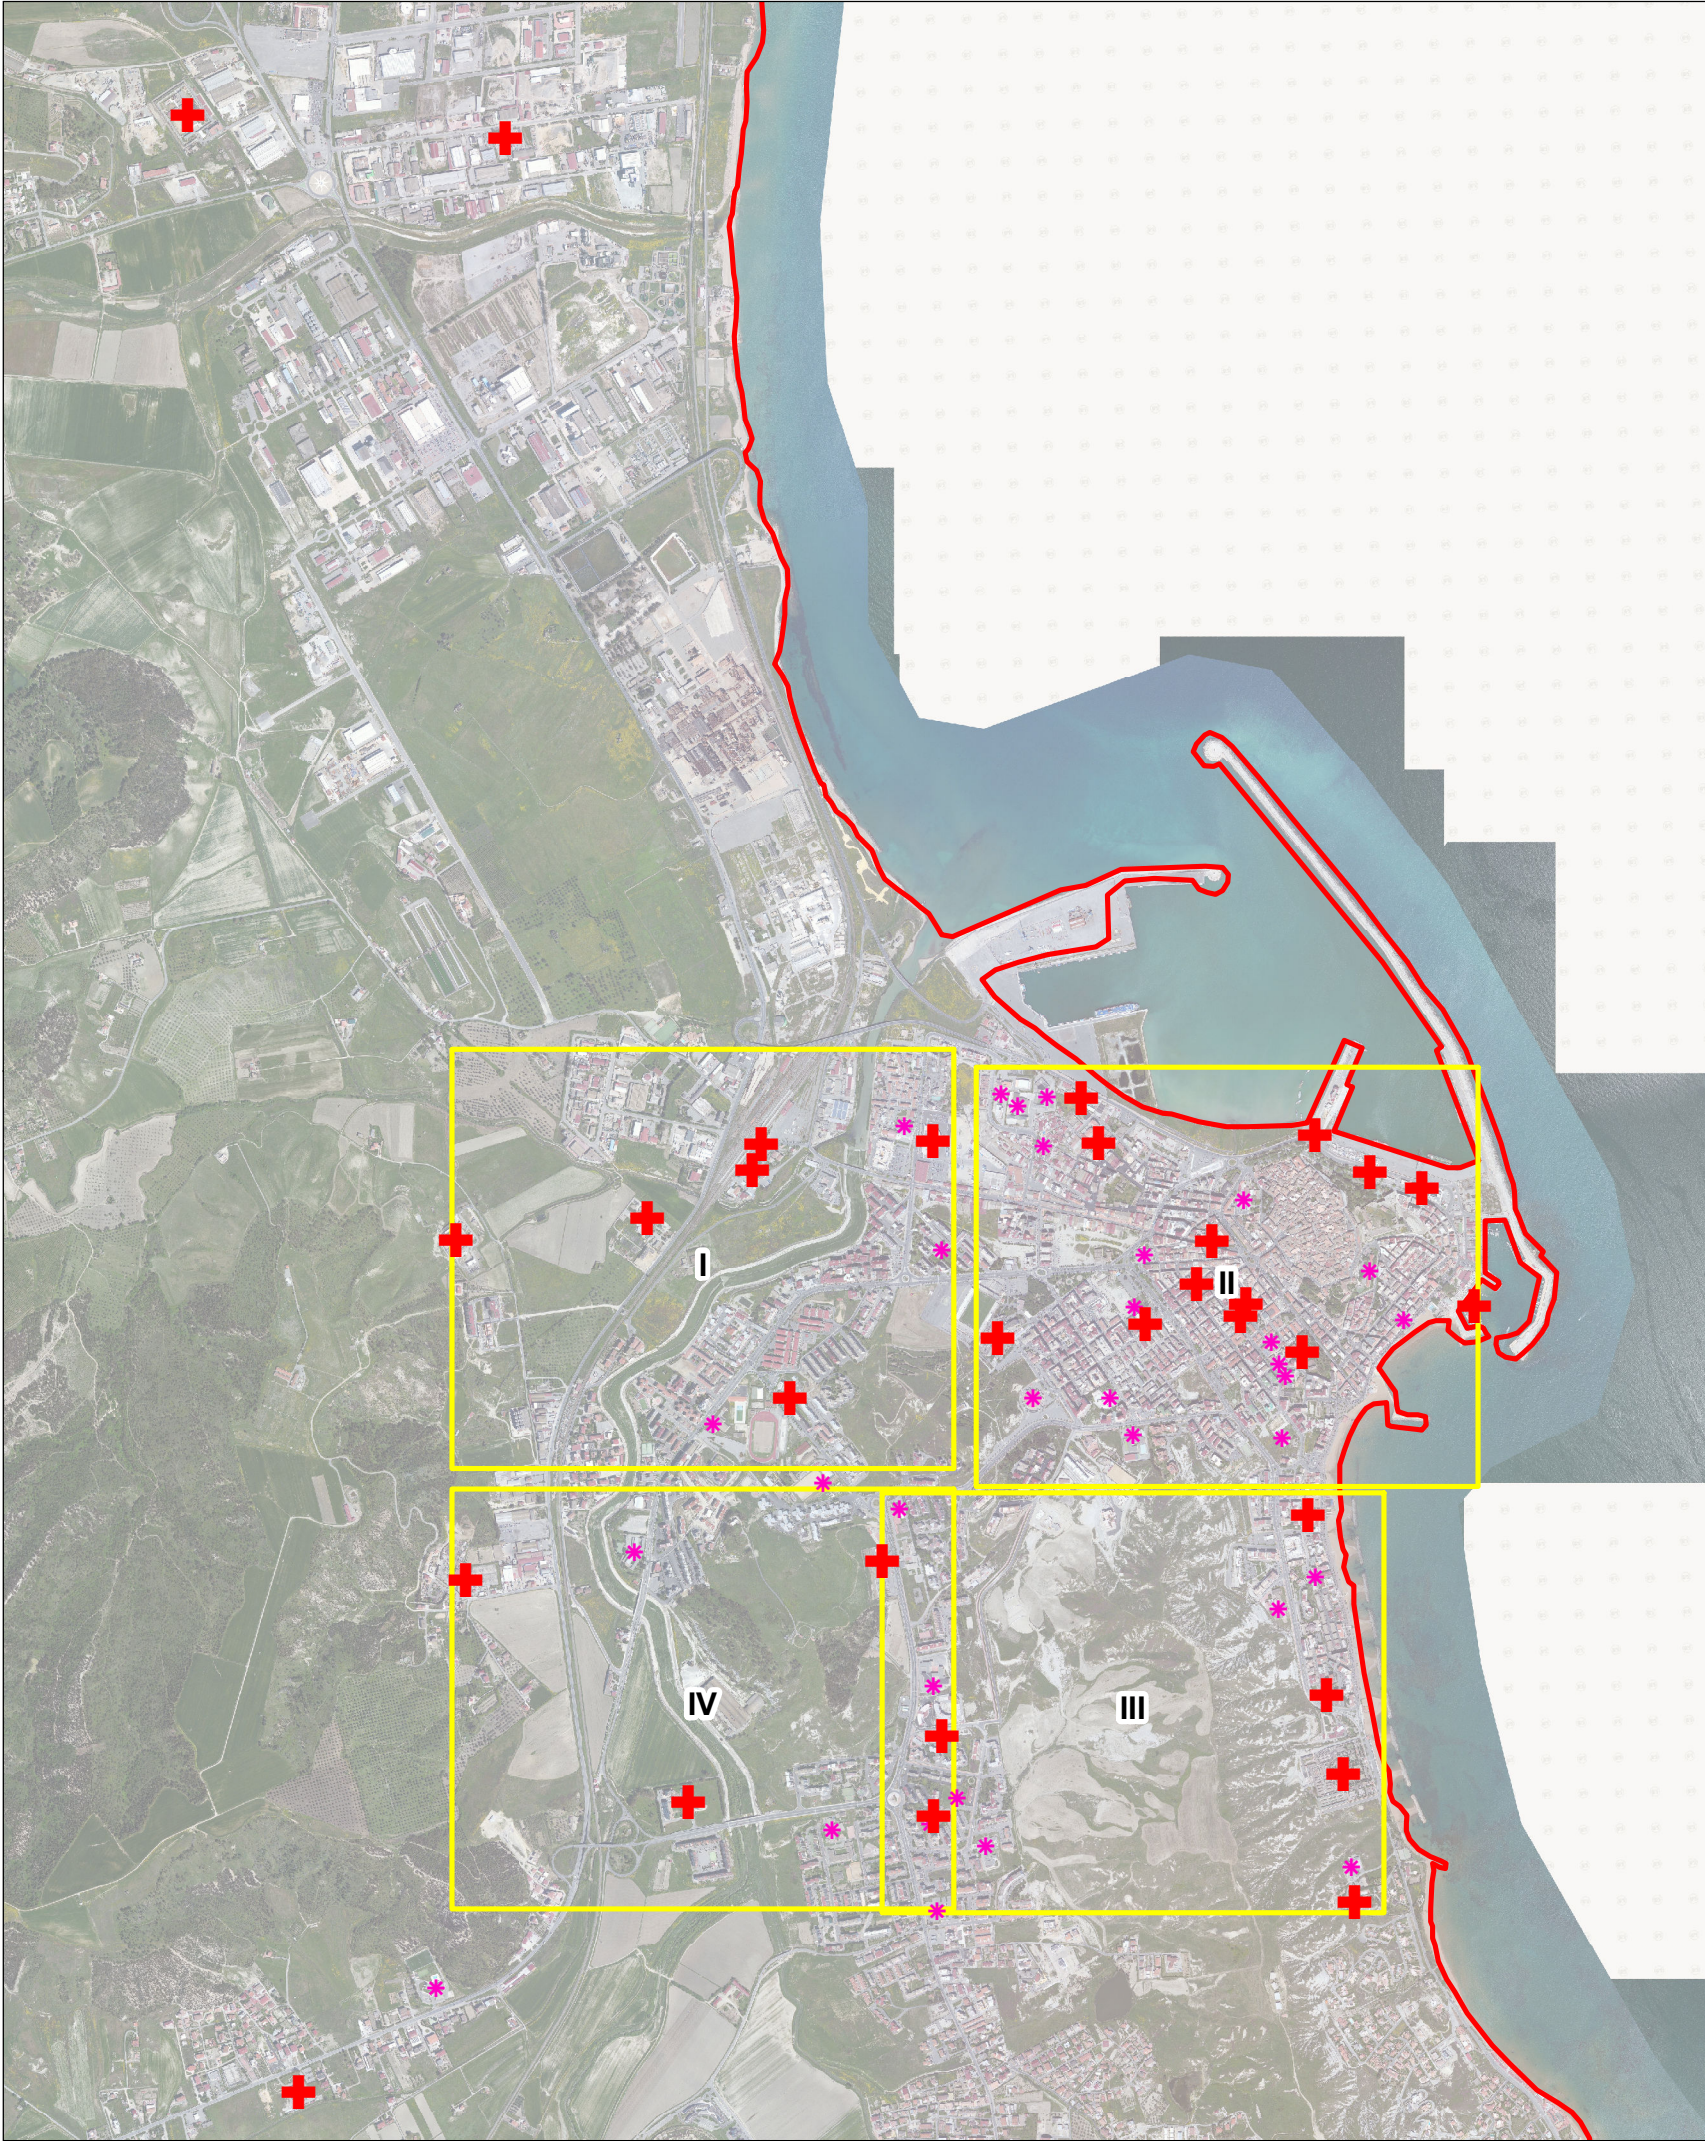

Limite Comunale

I

Quadro di Unione

Edifici Strategici e Centri d'Accoglienza

*

Centri di Accoglienza (CA)

+

Edifici Strategici (ES)

Base cartografica:

Ortoimmagine (anno 2012)

PROJECT TEAM:

ing. francesco pascuzzi

collaborazioni:

geol. francesco palmieri

ing. giovanni paletta

COMMITTENTE:

COMUNE DI CROTONE

PIAZZA DELLA RESISTENZA

88900 CROTONE (KR)

UBICAZIONE:

COMUNE DI CROTONE

PROGETTO:

PIANO DI PROTEZIONE CIVILE

COMUNE DI CROTONE

LIV. PROG.:

AGGIORNAMENTO

RUP:

Ing. G. DeMartino

TITOLO:

CENTRI DI ACCOGLIENZA (CA) E

EDIFICI STRATEGICI (ES)

dettaglio

SCALA:

1:25.000

DATA:

GIUGNO 2016

DISEGN.:

FP

VISTO:

FP

CODE:

2016.001

ELABORATO N°:

TAV. 08.2

REVISIONE:

01