


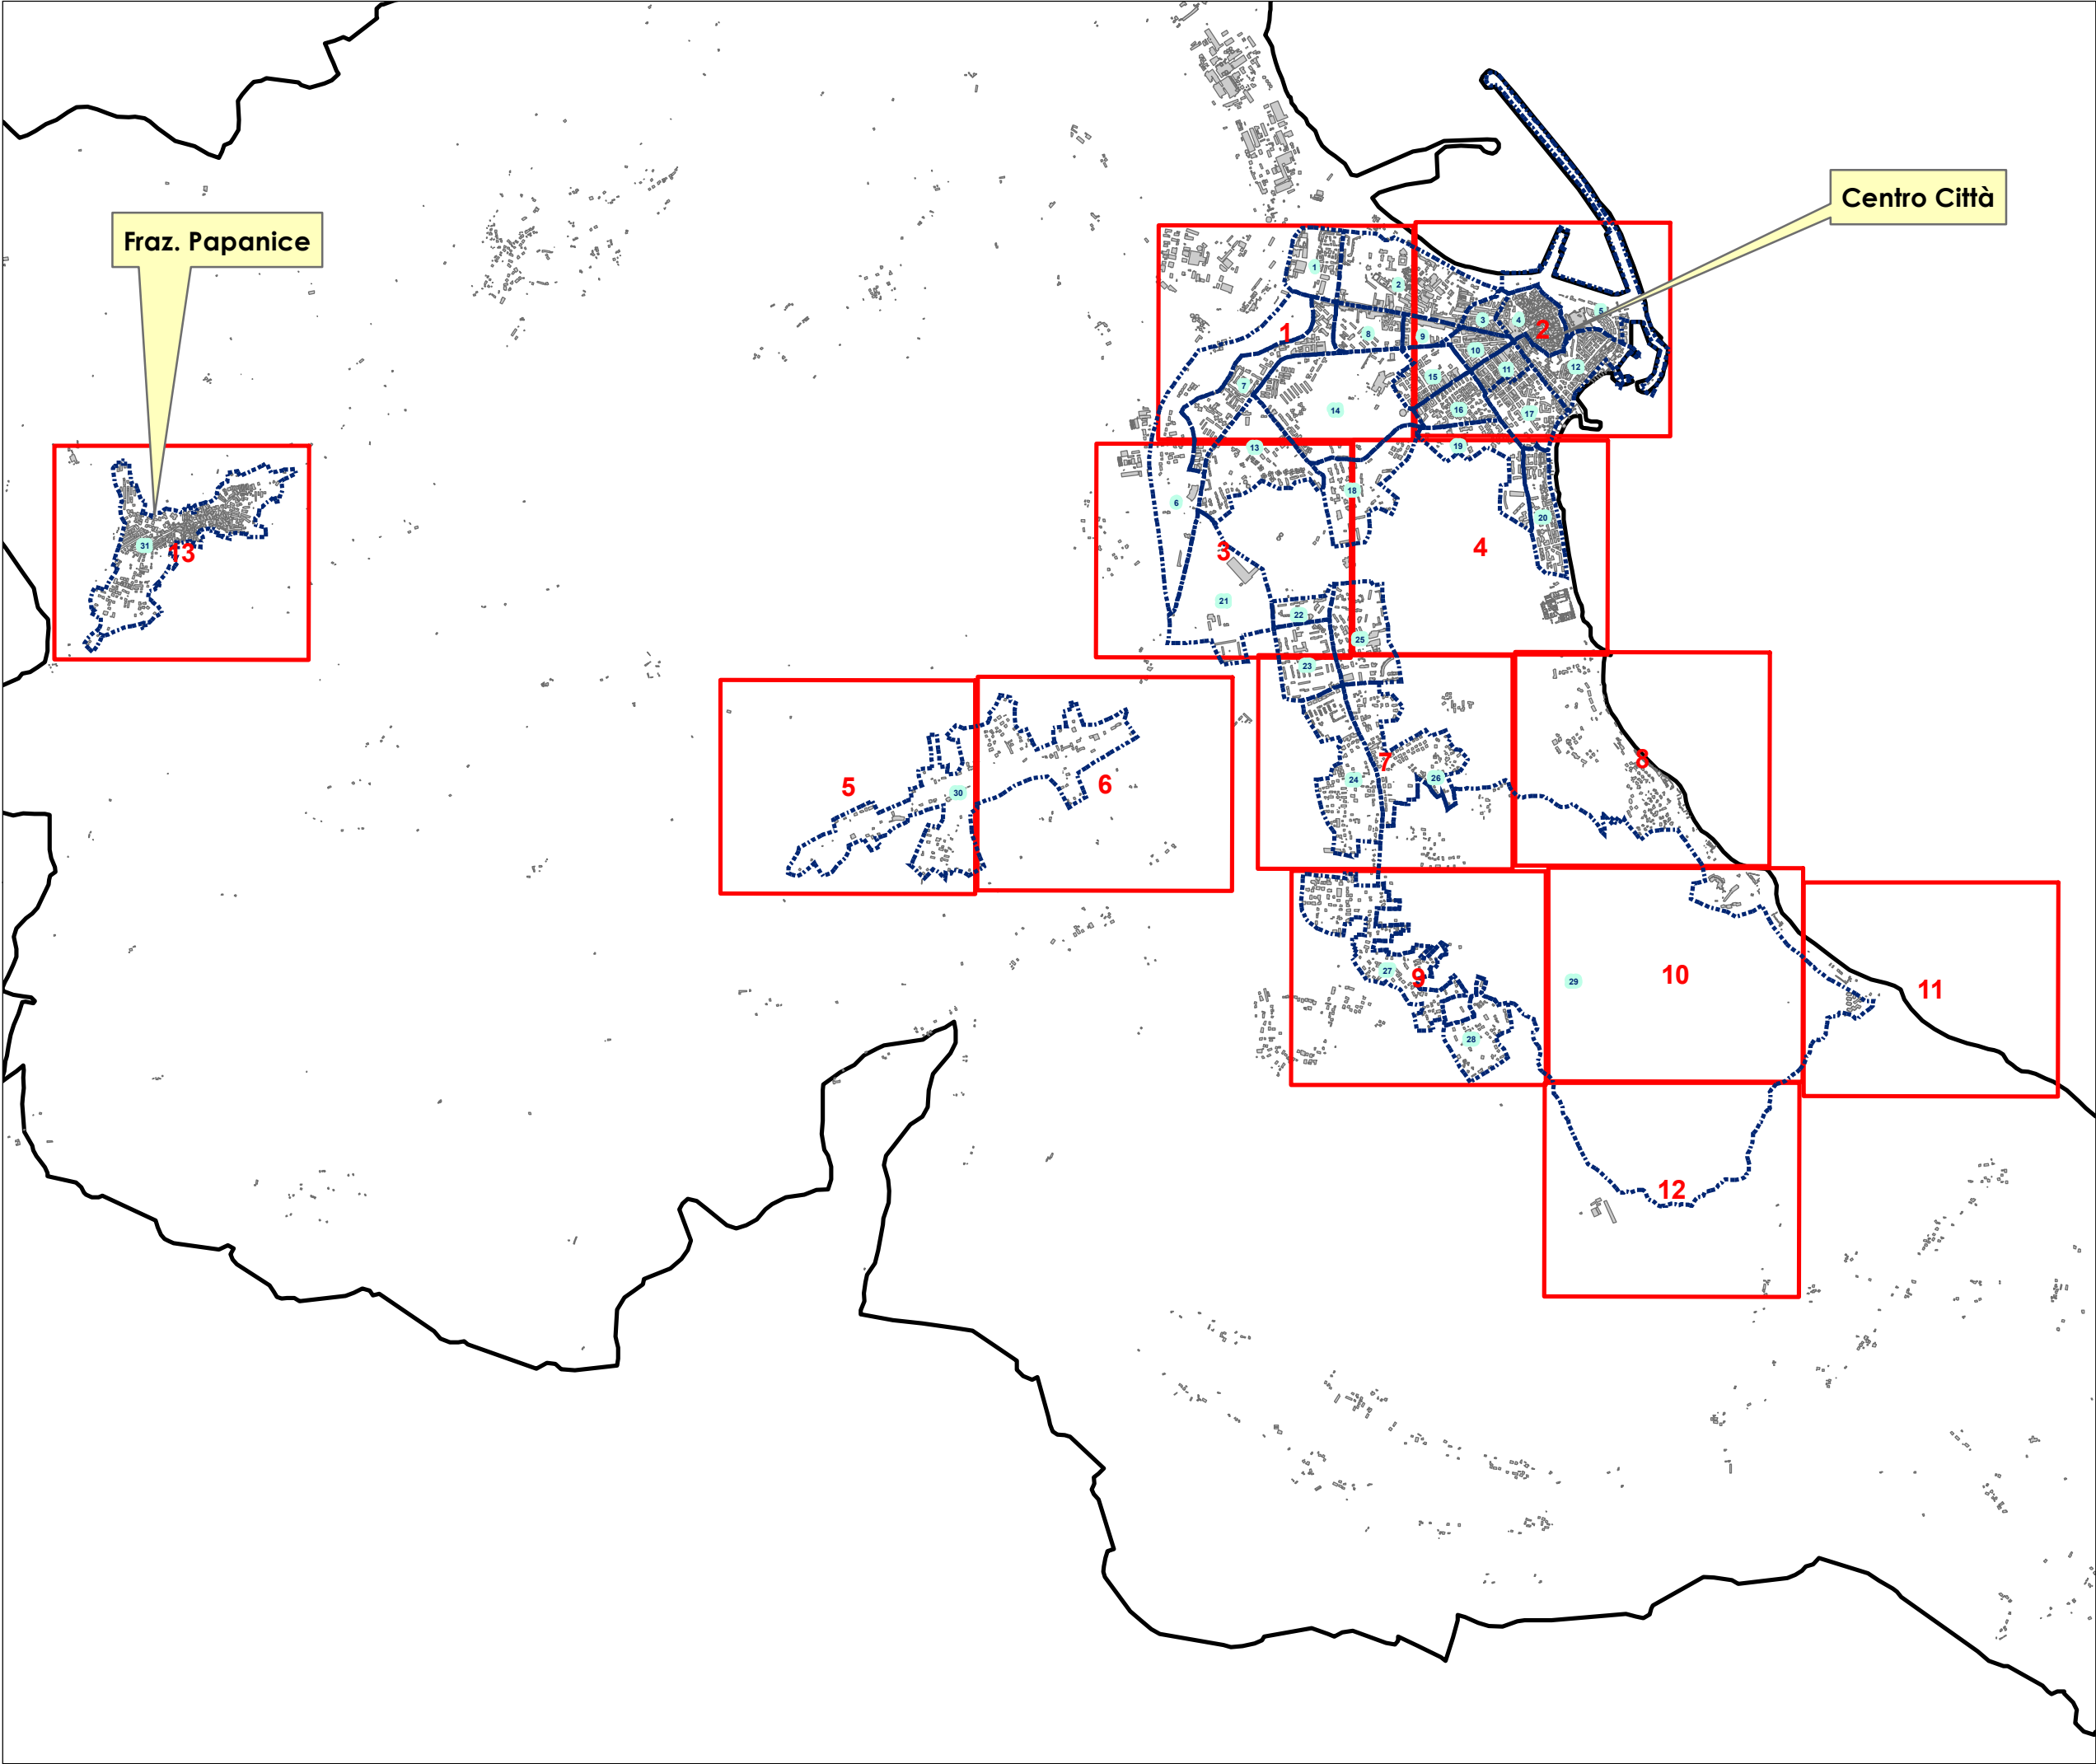

LEGENDA

- 8 Aree Urbane (settori)
- 2 Quadro d'Unione
- Edificio
- Limite Comunale

05001.000Metri

PROJECT TEAM:

ing. francesco pascuzzi

collaborazioni:

geol. francesco palmieri

ing. giovanni paletta

COMMITTENTE:

COMUNE DI CROTONE

PIAZZA DELLA RESISTENZA

88900 CROTONE (KR)

UBICAZIONE:

COMUNE DI CROTONE

PROGETTO:

PIANO DI PROTEZIONE CIVILE

COMUNE DI CROTONE

LIV. PROG.:

AGGIORNAMENTO

RUP:

Ing. G. DeMartino

TITOLO:

AREE DI EMERGENZA

inquadramento generale

quadro di unione delle aree urbane

SCALA: 1:40.000	DATA: GIUGNO 2016	DISEGN.: FP	VISTO: FP
CODE: 2016.001	ELABORATO N°: TAV. 09.1	REVISIONE: 01	

FILE NAME: Tav091_QU_aree_urbane.mxd