


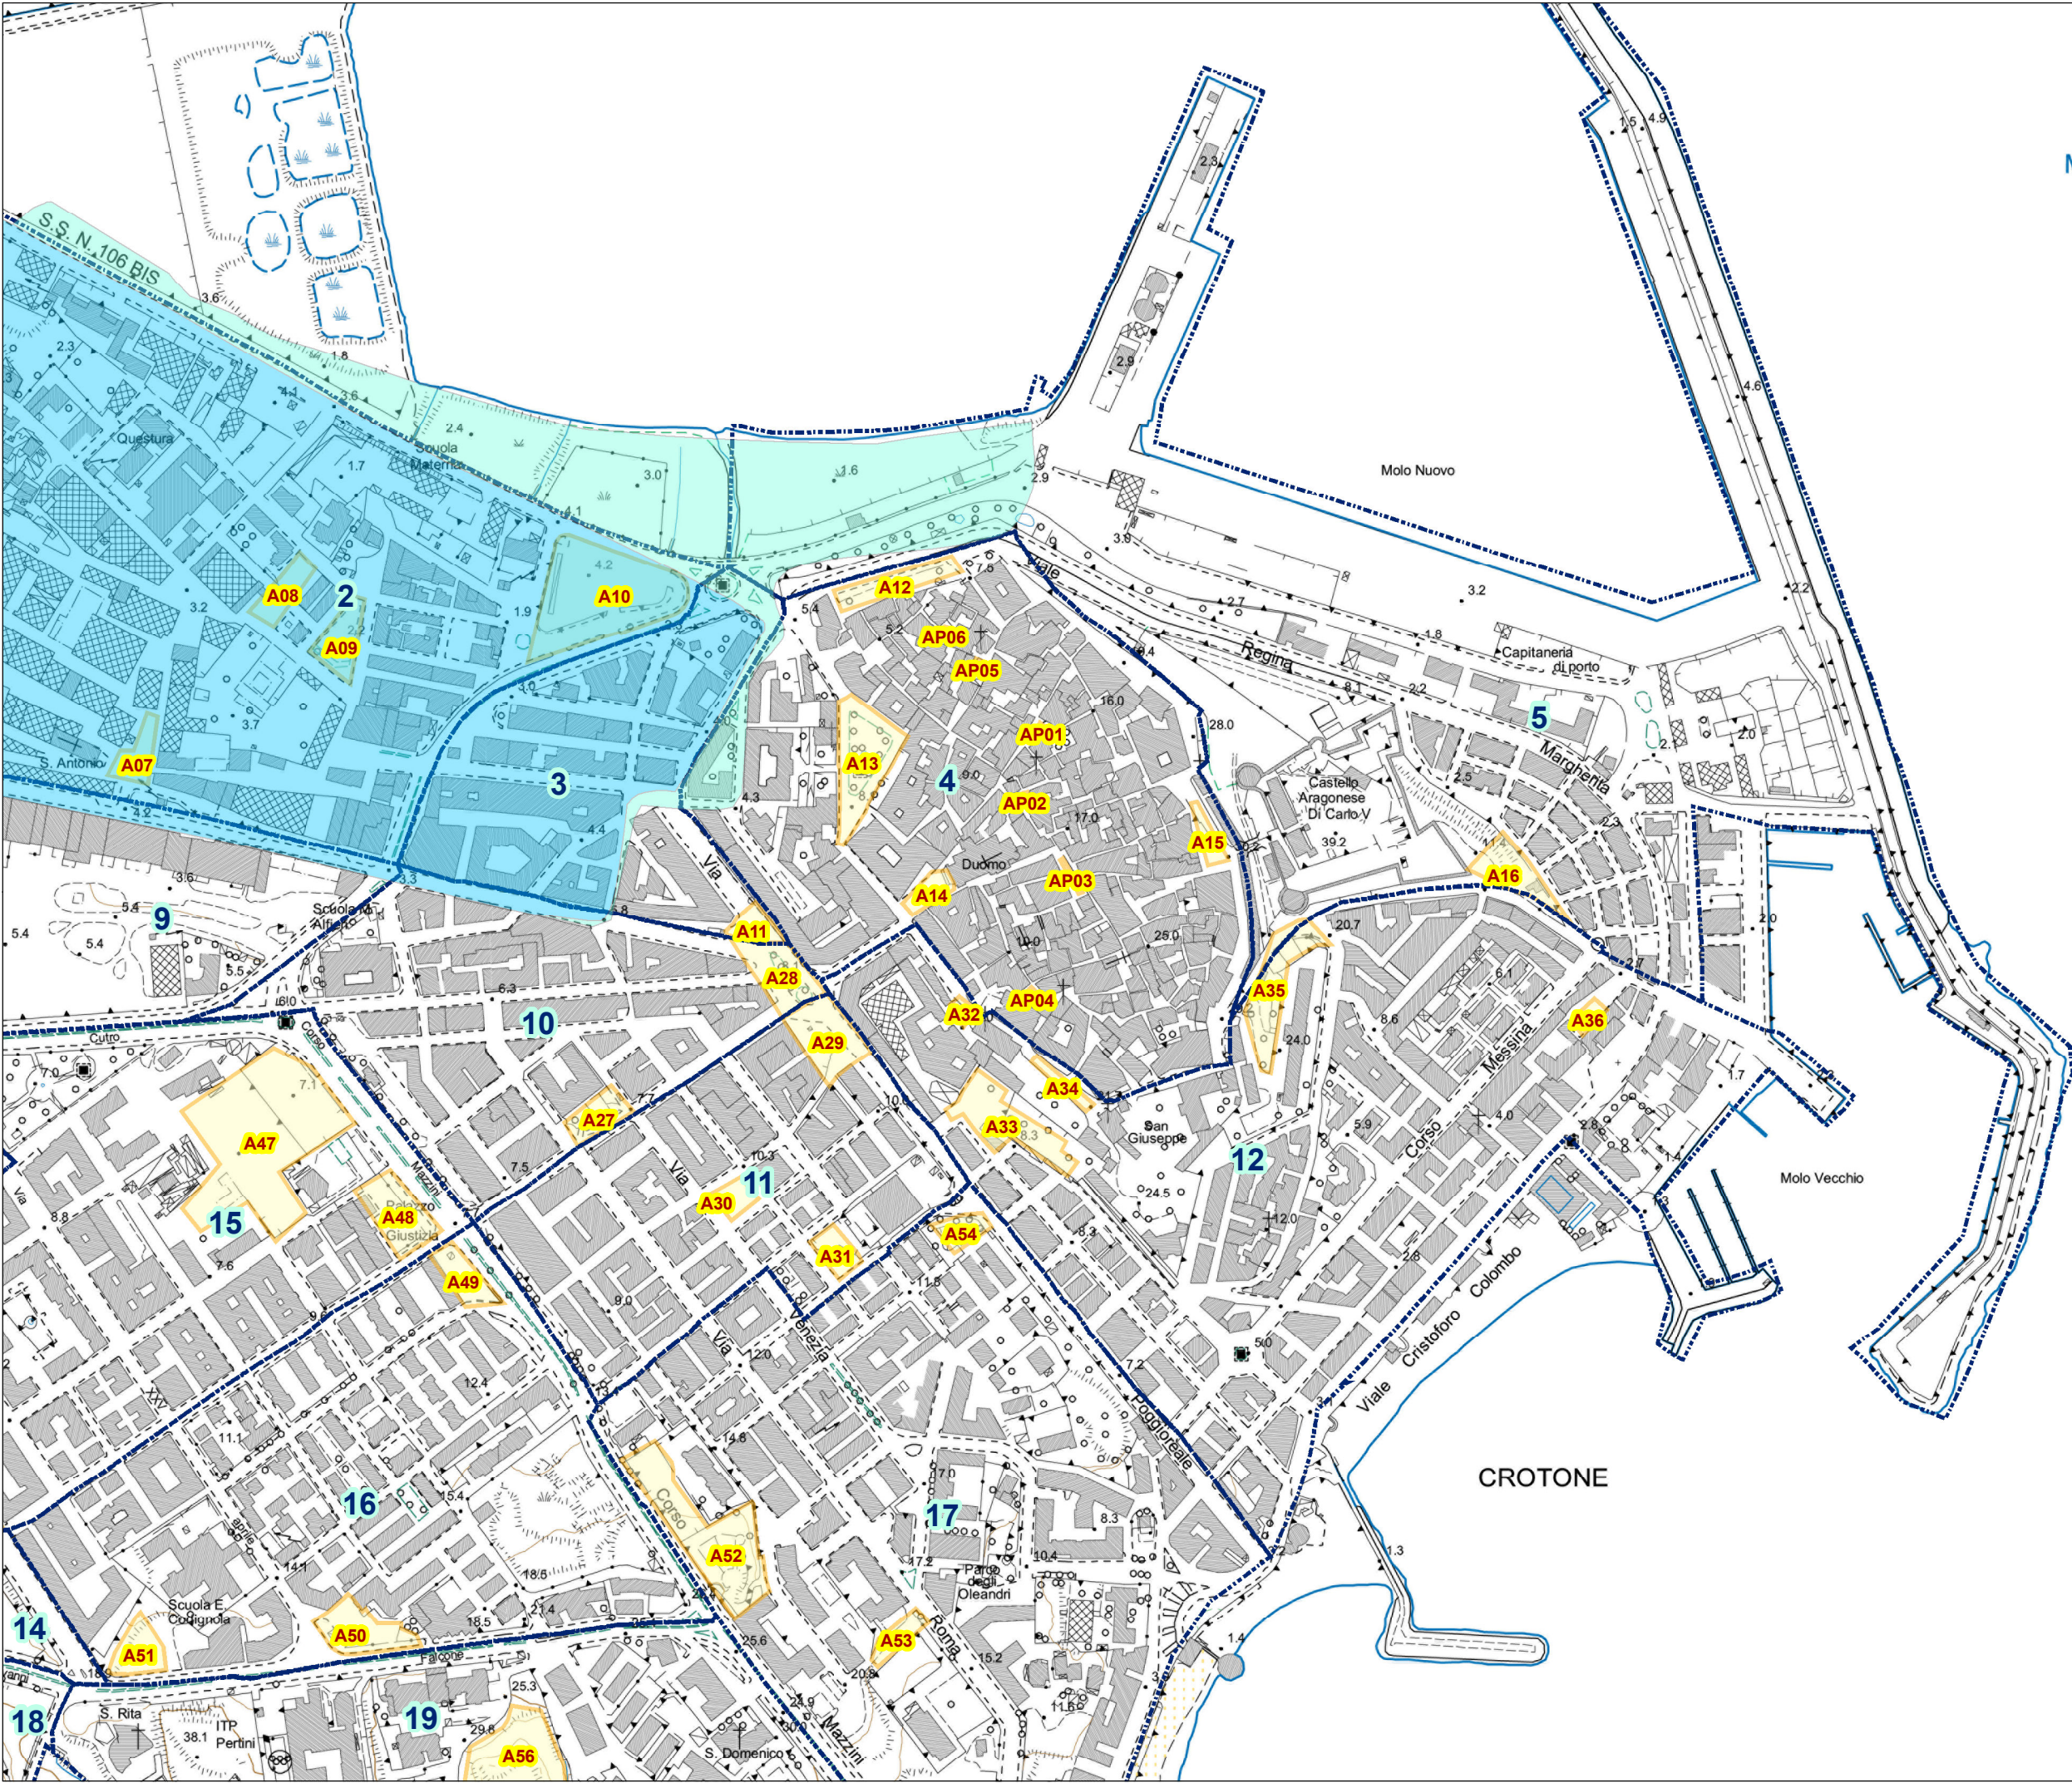

LEGENDA

8

Aree Urbane (settori)

A12

Aree di Attesa

Rischio idraulico secondo il Piano Versace

Zone a limitato rischio di inondazione
200<T<=500 anni h>=20 cm

Zone a moderato rischio di inondazione
30<T<=200 anni h>=20 cm

Zone ad alto rischio di inondazione
T<=30 anni h>=20cm

QUADRO DI UNIONE
Aree Urbane

Base cartografica:
CTR (anno 2008)

PROJECT TEAM:
ing. francesco pascuzzi

collaborazioni:
geol. francesco palmieri
ing. giovanni paletta

COMMITTENTE:

COMUNE DI CROTONE
PIAZZA DELLA RESISTENZA
88900 CROTONE (KR)

UBICAZIONE:

COMUNE DI CROTONE

PROGETTO:

PIANO DI PROTEZIONE CIVILE
COMUNE DI CROTONE

LIV. PROG.:

AGGIORNAMENTO

RUP:

Ing. G. DeMartino

TITOLO:

AREE DI EMERGENZA
Aree di Attesa
Dettaglio (Q02)

SCALA:
1:5.000

DATA:
GIUGNO 2016

DISEGN.:
FP

VISTO:
FP

CODE:
2016.001

ELABORATO N°:
TAV. 09.2.2

REVISIONE:
01

FILE NAME: Tav093_Affesa.mxd