



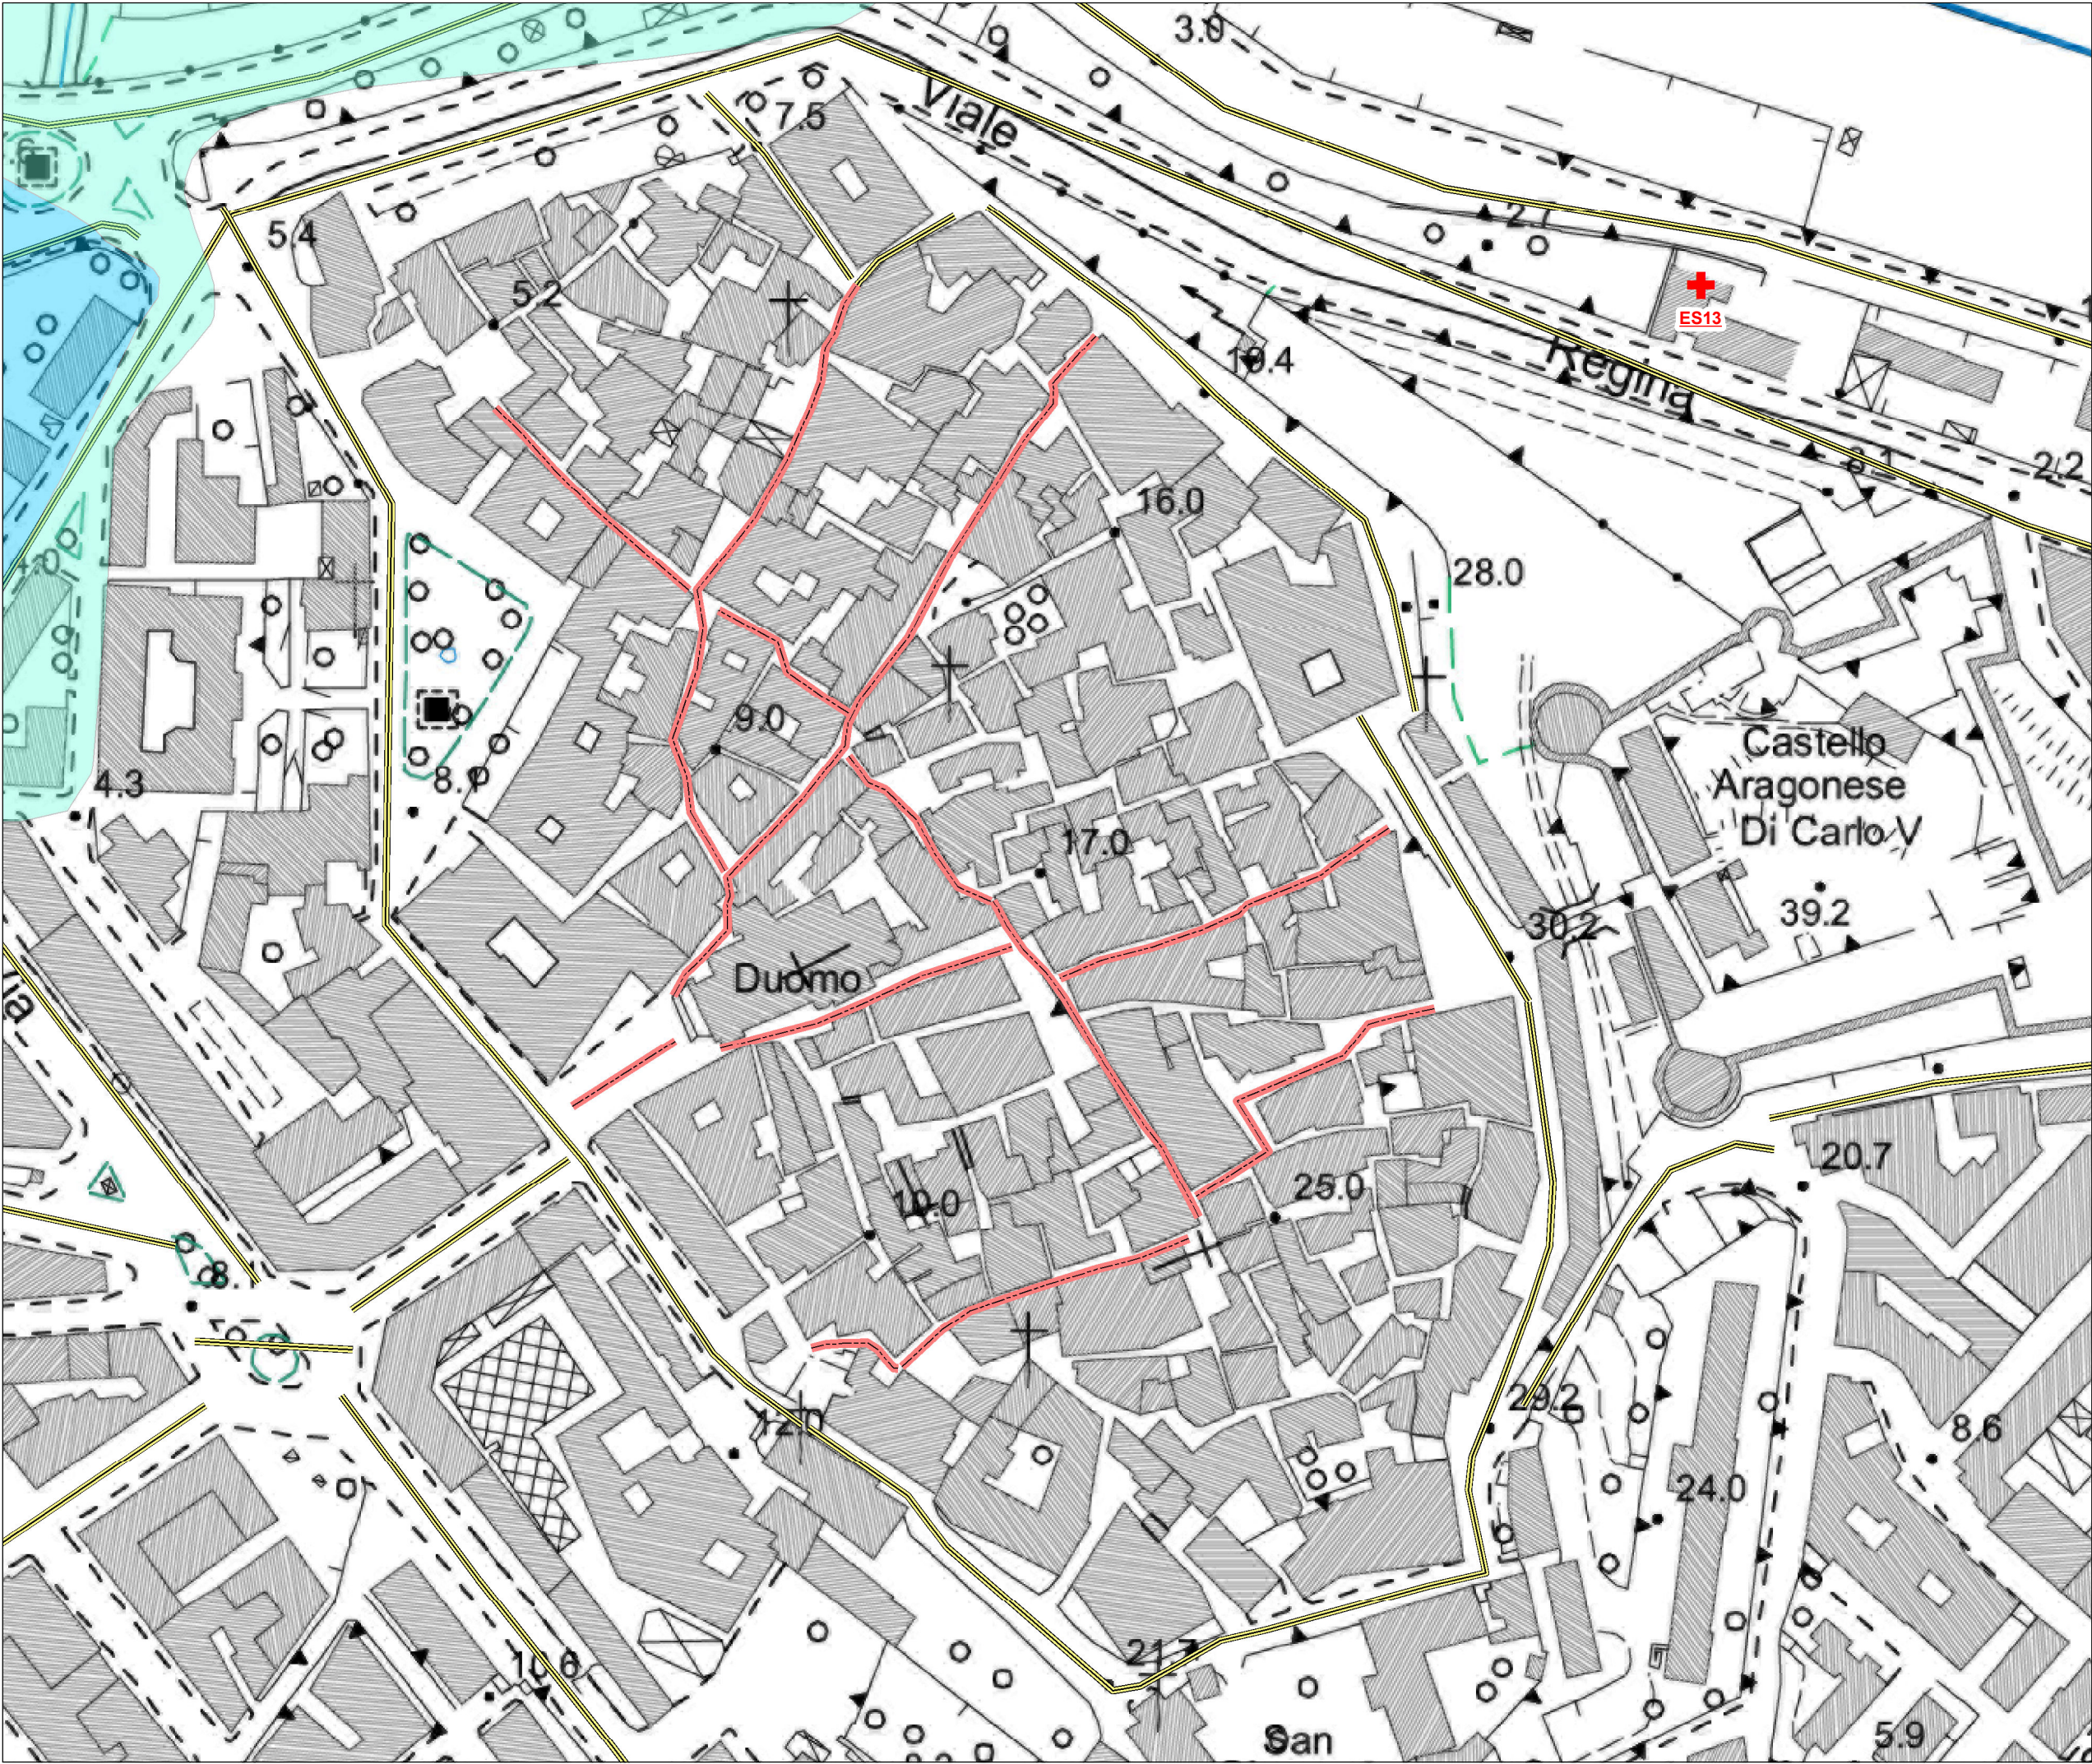

- LEGENDA**
- Strada Statale
 - Viabilità principale
 - Viabilità secondaria
 - Edifici Strategici (ES)
 - B12** Aree di Accoglienza
 - C12** Aree di Ammassamento

Rischio idraulico secondo il Piano Versace

- Zone a limitato rischio di inondazione
 $200 < T \leq 500$ anni $h > 20$ cm
- Zone a moderato rischio di inondazione
 $30 < T \leq 200$ anni $h \geq 20$ cm
- Zone ad alto rischio di inondazione
 $T \leq 30$ anni $h \geq 20$ cm

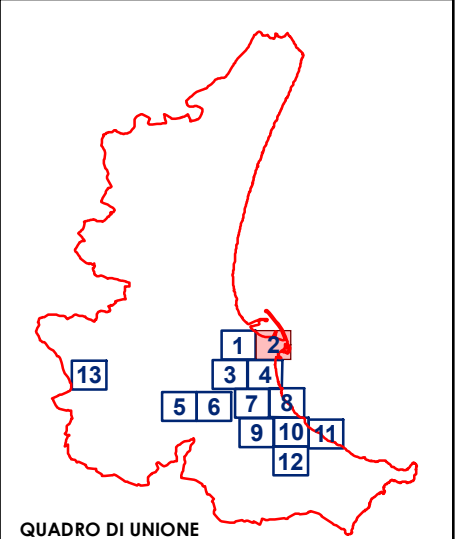

QUADRO DI UNIONE
Aree Urbane

Base cartografica:
CTR (anno 2008)

PROJECT TEAM:
ing. francesco pascuzzi

collaborazioni:
geol. francesco palmieri
ing. giovanni paletta

COMMITTENTE:

COMUNE DI CROTONE
PIAZZA DELLA RESISTENZA
88900 CROTONE (KR)

UBICAZIONE:

COMUNE DI CROTONE

PROGETTO:

PIANO DI PROTEZIONE CIVILE
COMUNE DI CROTONE

LIV. PROG.:

AGGIORNAMENTO

RUP:

Ing. G. DeMartino

TITOLO:

SCHEMI DI DEFLUSSO
infrastrutture di connessione e
accessibilità
Dettaglio Centro Storico

SCALA:	DATA:	DISEGN.:	VISTO:
1:1.700	GIUGNO 2016	FP	FP
CODE:	ELABORATO N°:	REVISIONE:	
2016.001	TAV. 10.4A	01	