


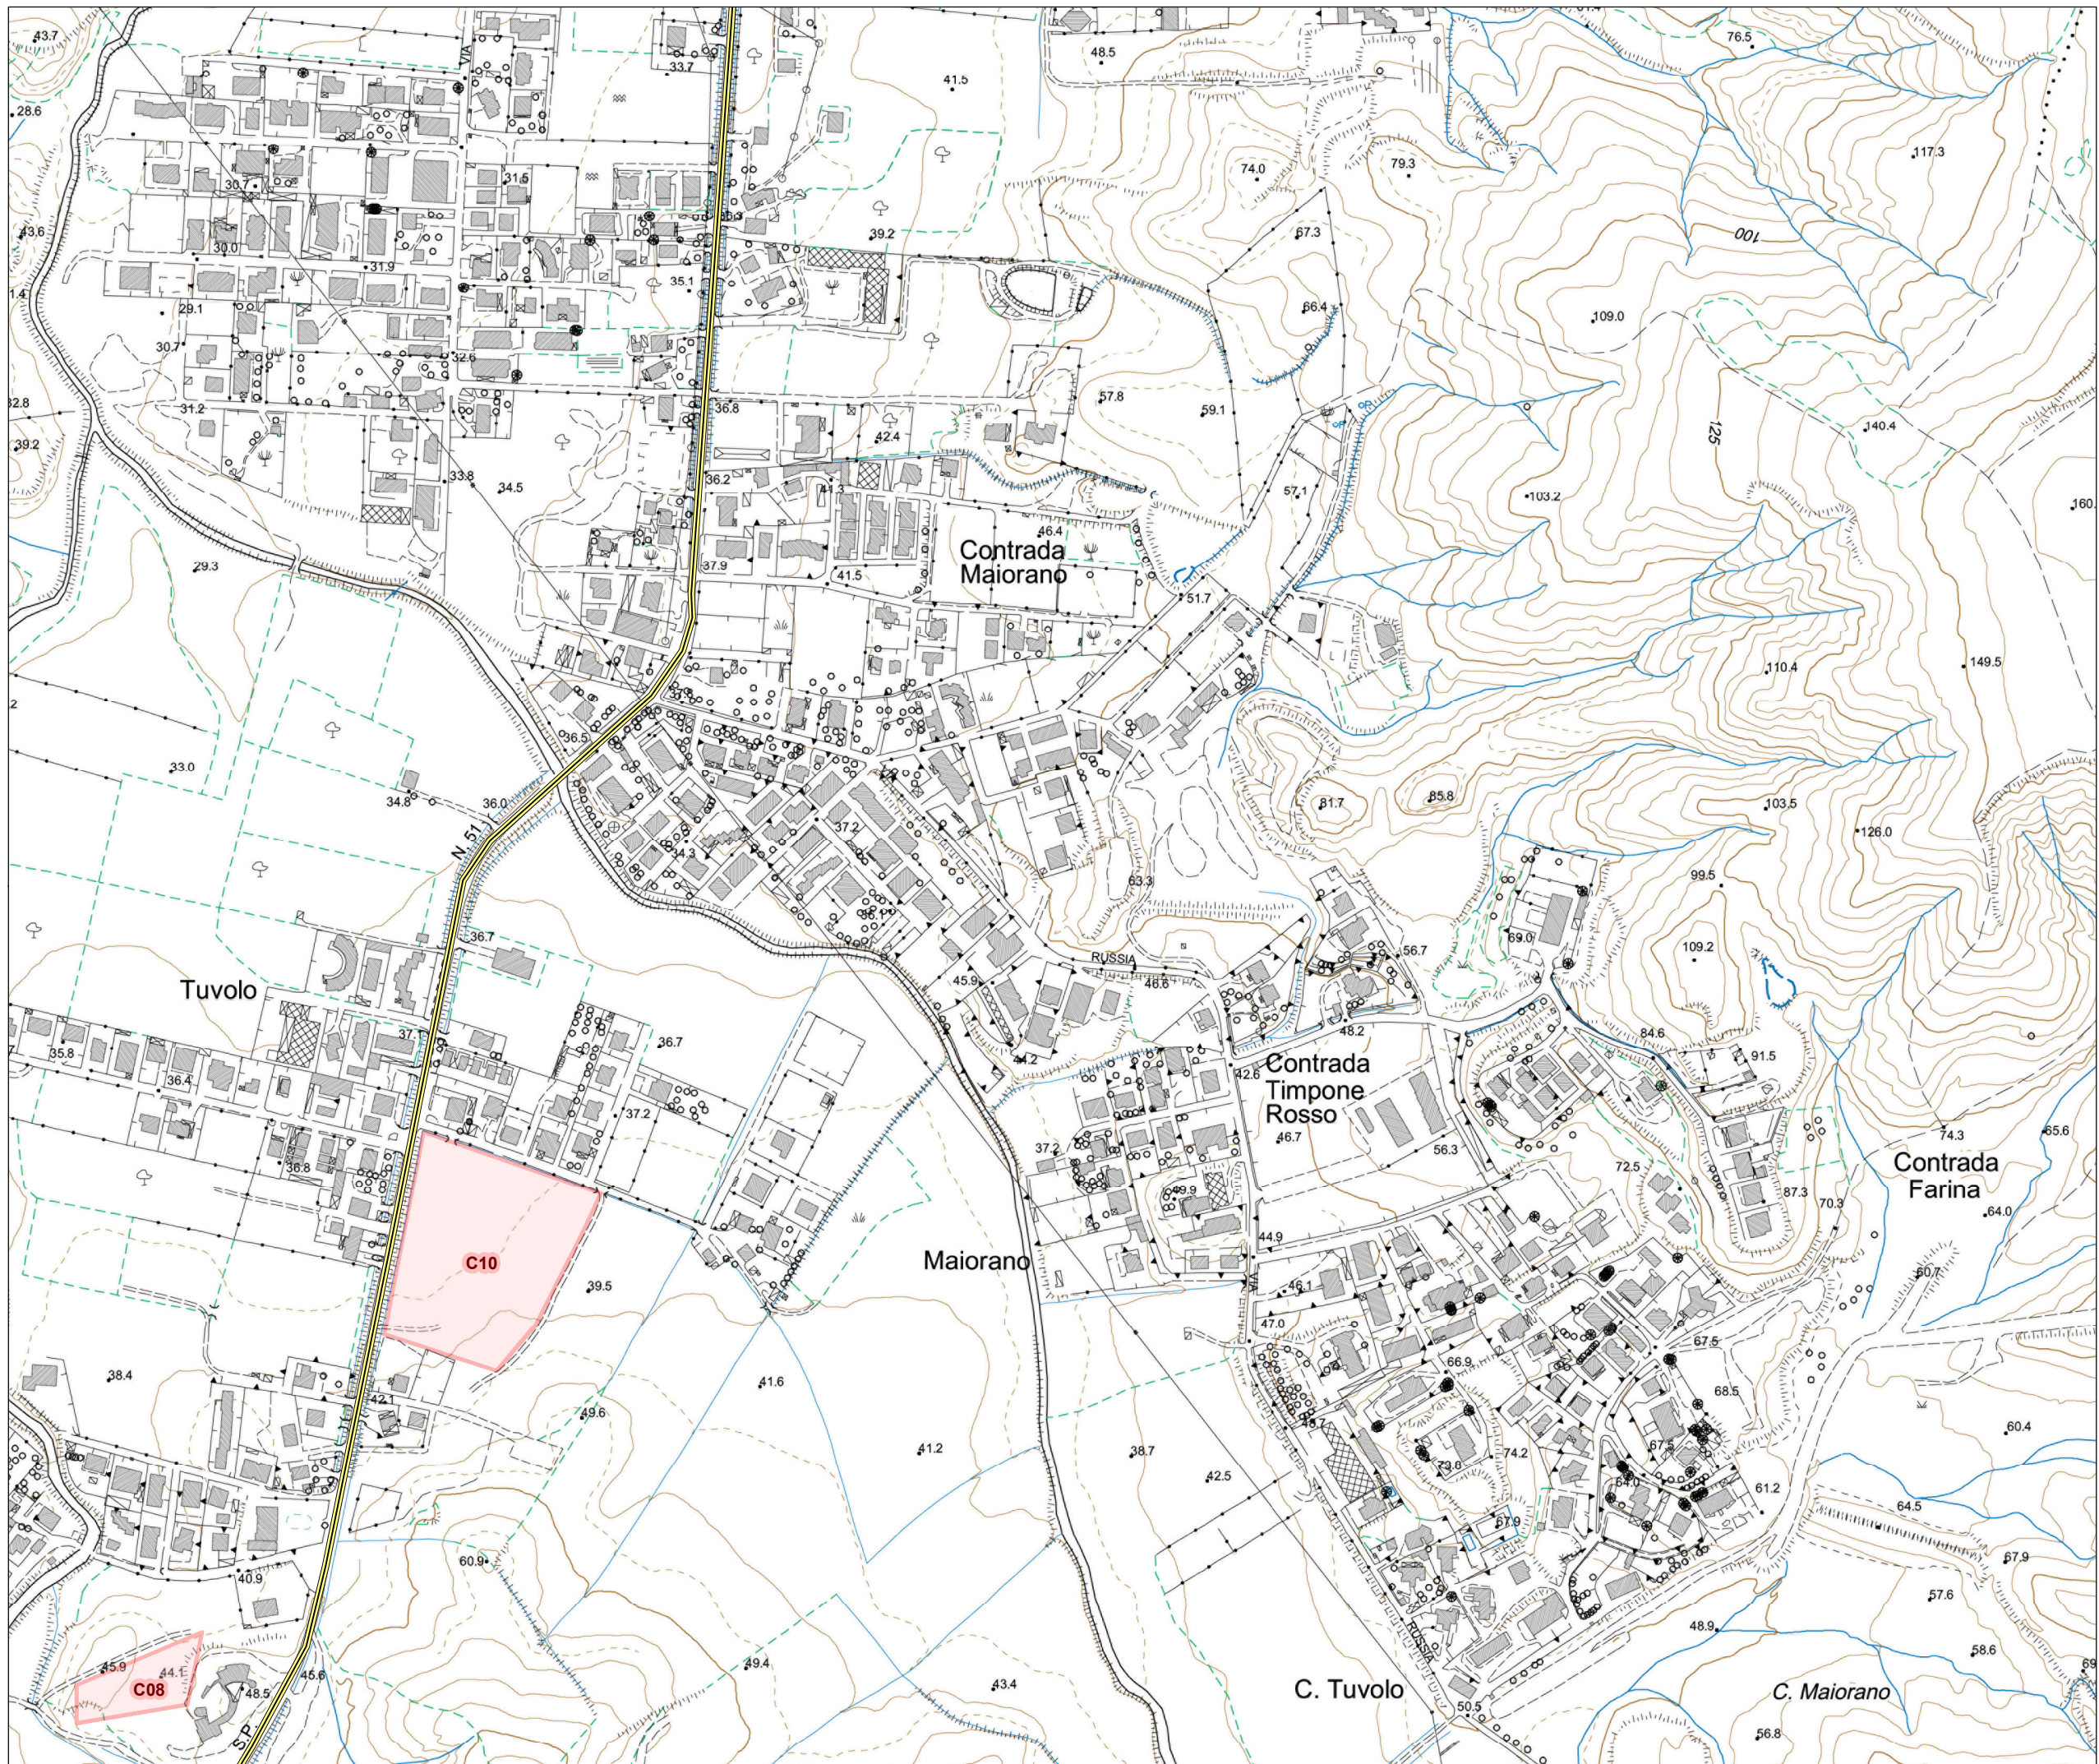


LEGENDA

- Strada Statale
- Viabilità principale
- Viabilità secondaria
- Edifici Strategici (ES)
- Aree di Accoglienza
- Aree di Ammassamento

Rischio idraulico secondo il Piano Versace

- Zone a limitato rischio di inondazione
 $200 < T \leq 500$ anni $h > 20$ cm
- Zone a moderato rischio di inondazione
 $30 < T \leq 200$ anni $h \geq 20$ cm
- Zone ad alto rischio di inondazione
 $T \leq 30$ anni $h \geq 20$ cm

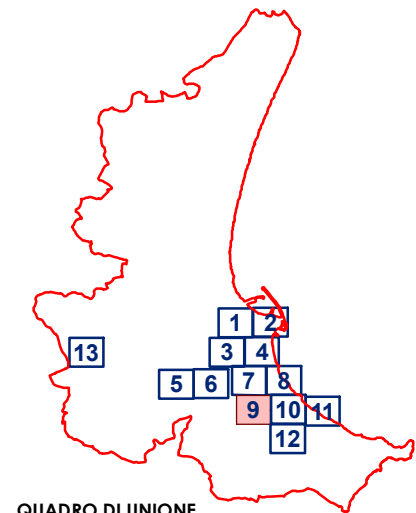

QUADRO DI UNIONE

Aree Urbane

Base cartografica:
CTR (anno 2008)

PROJECT TEAM:
ing. francesco pascuzzi

collaborazioni:
geol. francesco palmieri
ing. giovanni paletta

COMMITTENTE:
COMUNE DI CROTONE
PIAZZA DELLA RESISTENZA
88900 CROTONE (KR)

UBICAZIONE:
COMUNE DI CROTONE

PROGETTO:
**PIANO DI PROTEZIONE CIVILE
COMUNE DI CROTONE**

LIV. PROG.:
AGGIORNAMENTO

RUP:
Ing. G. DeMartino

TITOLO:
**SCHEMI DI DEFLUSSO
infrastrutture di connessione e
accessibilità
Dettaglio (Q09)**

SCALA: 1:5.000	DATA: GIUGNO 2016	DISEGN.: FP	VISTO: FP
CODE: 2016.001	ELABORATO N°: TAV. 10.11	REVISIONE: 01	