


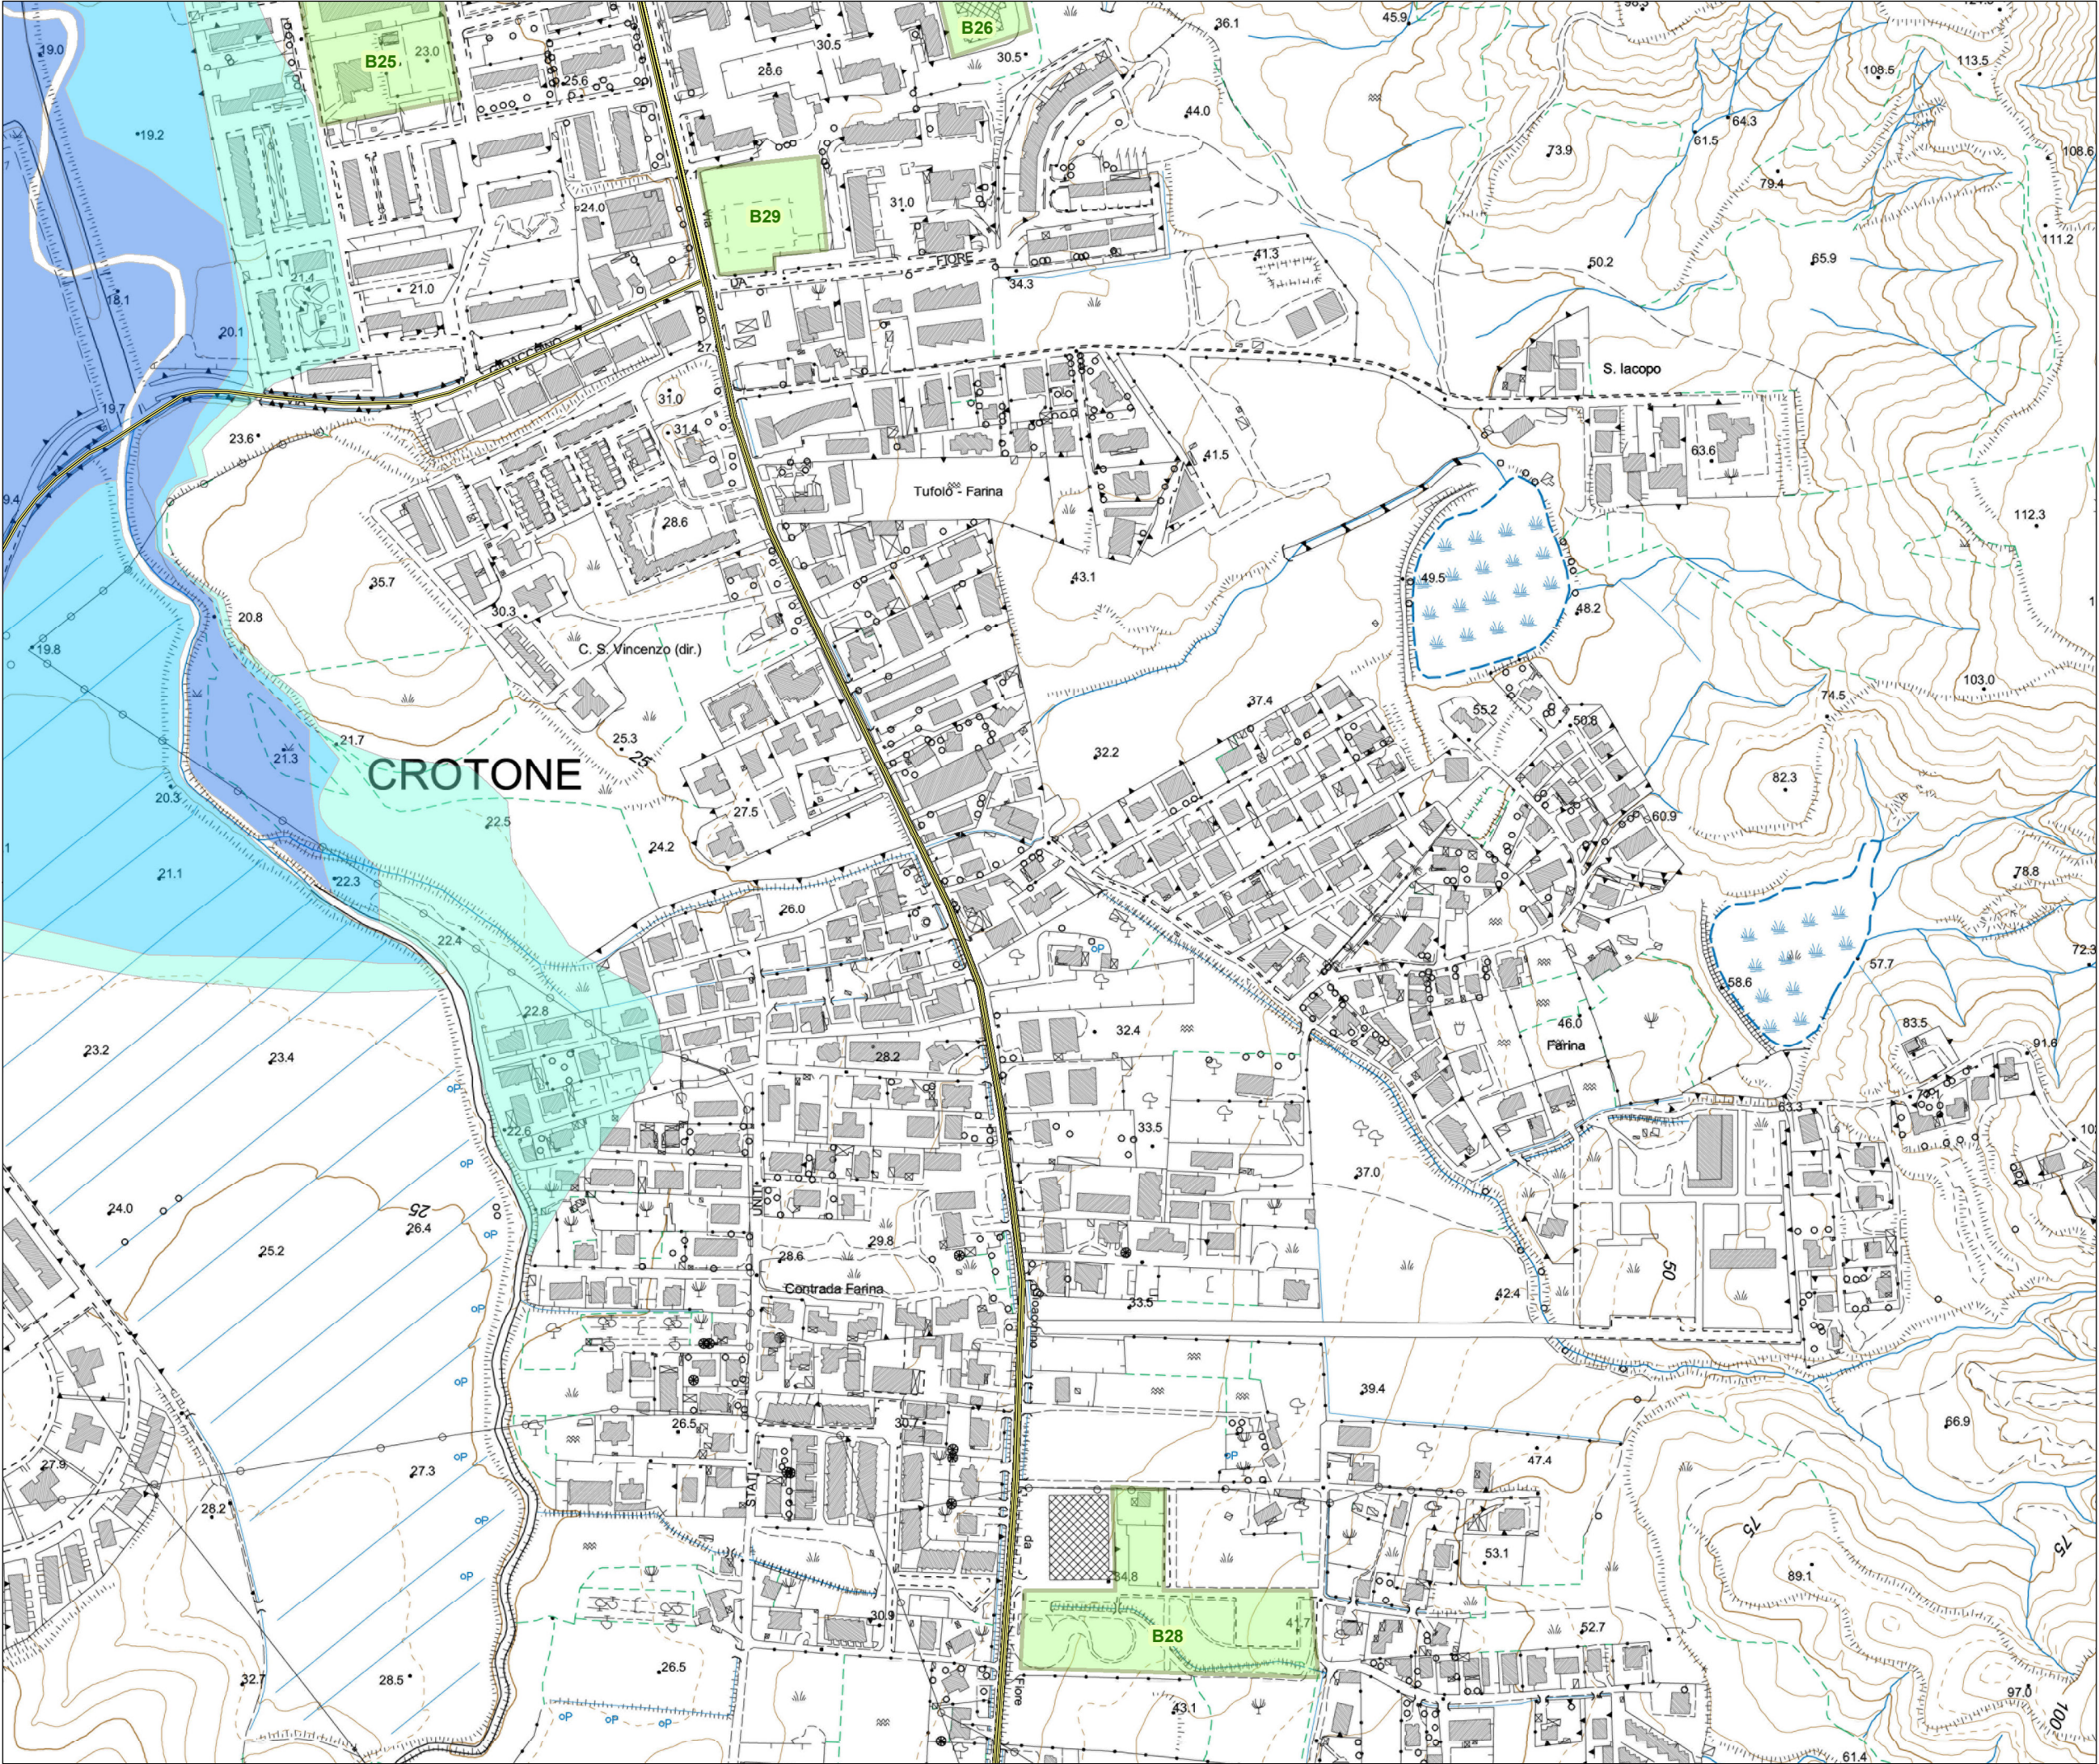

LEGENDA

- Strada Statale
- Viabilità principale
- Viabilità secondaria
- Edifici Strategici (ES)
- B12** Aree di Accoglienza
- C12** Aree di Ammassamento

Rischio idraulico secondo il Piano Versace

- Zone a limitato rischio di inondazione 200<T<=500 anni h>20 cm
- Zone a moderato rischio di inondazione 30<T<=200 anni h>=20 cm
- Zone ad alto rischio di inondazione T<=30 anni h>=20cm

QUADRO DI UNIONE

Aree Urbane

Base cartografica:
CTR (anno 2008)

PROJECT TEAM:
ing. francesco pascuzzi

collaborazioni:
geol. francesco palmieri
ing. giovanni paletta

COMMITTENTE:

COMUNE DI CROTONE
PIAZZA DELLA RESISTENZA
88900 CROTONE (KR)

UBICAZIONE:

COMUNE DI CROTONE

PROGETTO:

PIANO DI PROTEZIONE CIVILE
COMUNE DI CROTONE

LIV. PROG.:

AGGIORNAMENTO

RUP:

Ing. G. DeMartino

TITOLO:

SCHEMI DI DEFLUSSO
infrastrutture di connessione e
accessibilità
Dettaglio (Q07)

SCALA:	DATA:	DISEGN.:	VISTO:
1:5.000	GIUGNO 2016	FP	FP
CODE:	ELABORATO N°:	REVISIONE:	
2016.001	TAV. 10.9	01	