


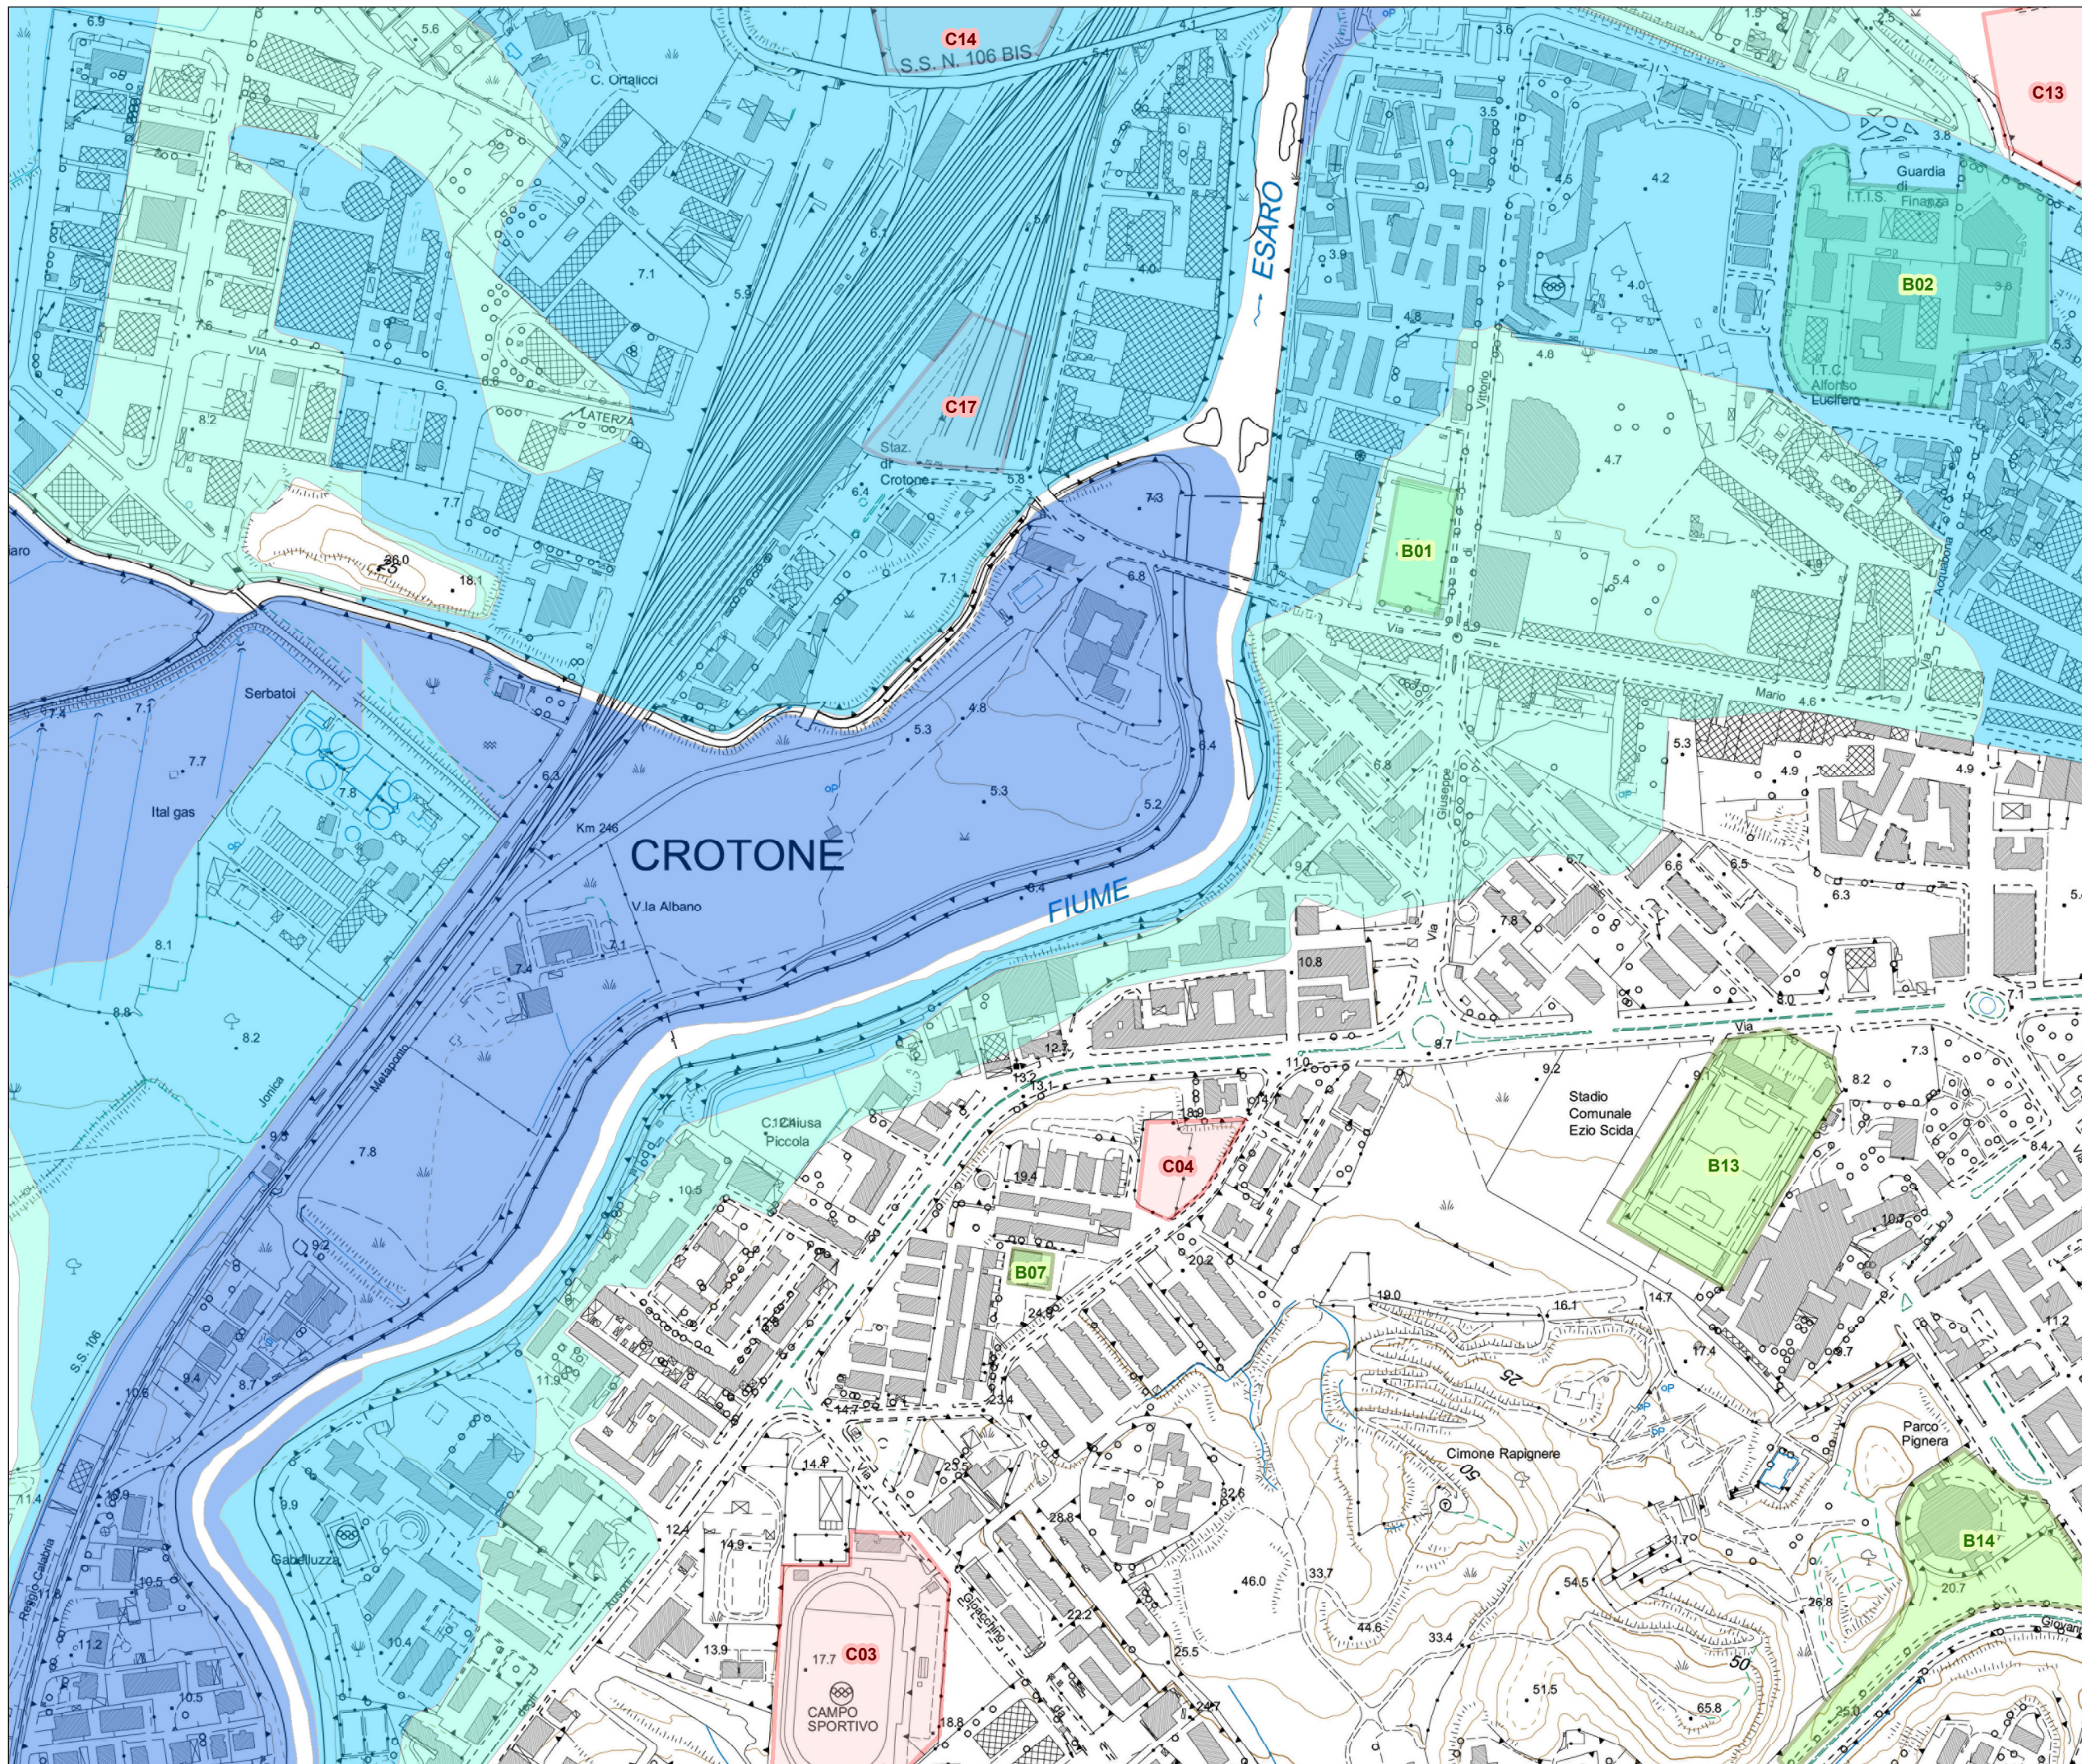

LEGENDA

B12

Aree di Accoglienza

C12

Aree di Ammassamento

Rischio idraulico secondo il Piano Versace

Zone a limitato rischio di inondazione
200<T<=500 anni h>20 cm

Zone a moderato rischio di inondazione
30<T<=200 anni h>20 cm

Zone ad alto rischio di inondazione
T<=30 anni h>20cm

QUADRO DI UNIONE
Aree Urbane

Base cartografica:
CTR (anno 2008)

PROJECT TEAM:
ing. francesco pascuzzi

collaborazioni:
geol. francesco palmieri
ing. giovanni paletta

COMMITTENTE:

COMUNE DI CROTONE
PIAZZA DELLA RESISTENZA
88900 CROTONE (KR)

UBICAZIONE:

COMUNE DI CROTONE

PROGETTO:

PIANO DI PROTEZIONE CIVILE
COMUNE DI CROTONE

LIV. PROG.:

AGGIORNAMENTO

RUP:

Ing. G. DeMartino

TITOLO:

AREE DI EMERGENZA
(accoglienza e ammassamento)
Dettaglio (Q01)

SCALA: 1:5.000	DATA: GIUGNO 2016	DISEGN.: FP	VISTO: FP
CODE: 2016.001	ELABORATO N°: TAV. 09.3.1	REVISIONE: 01	