


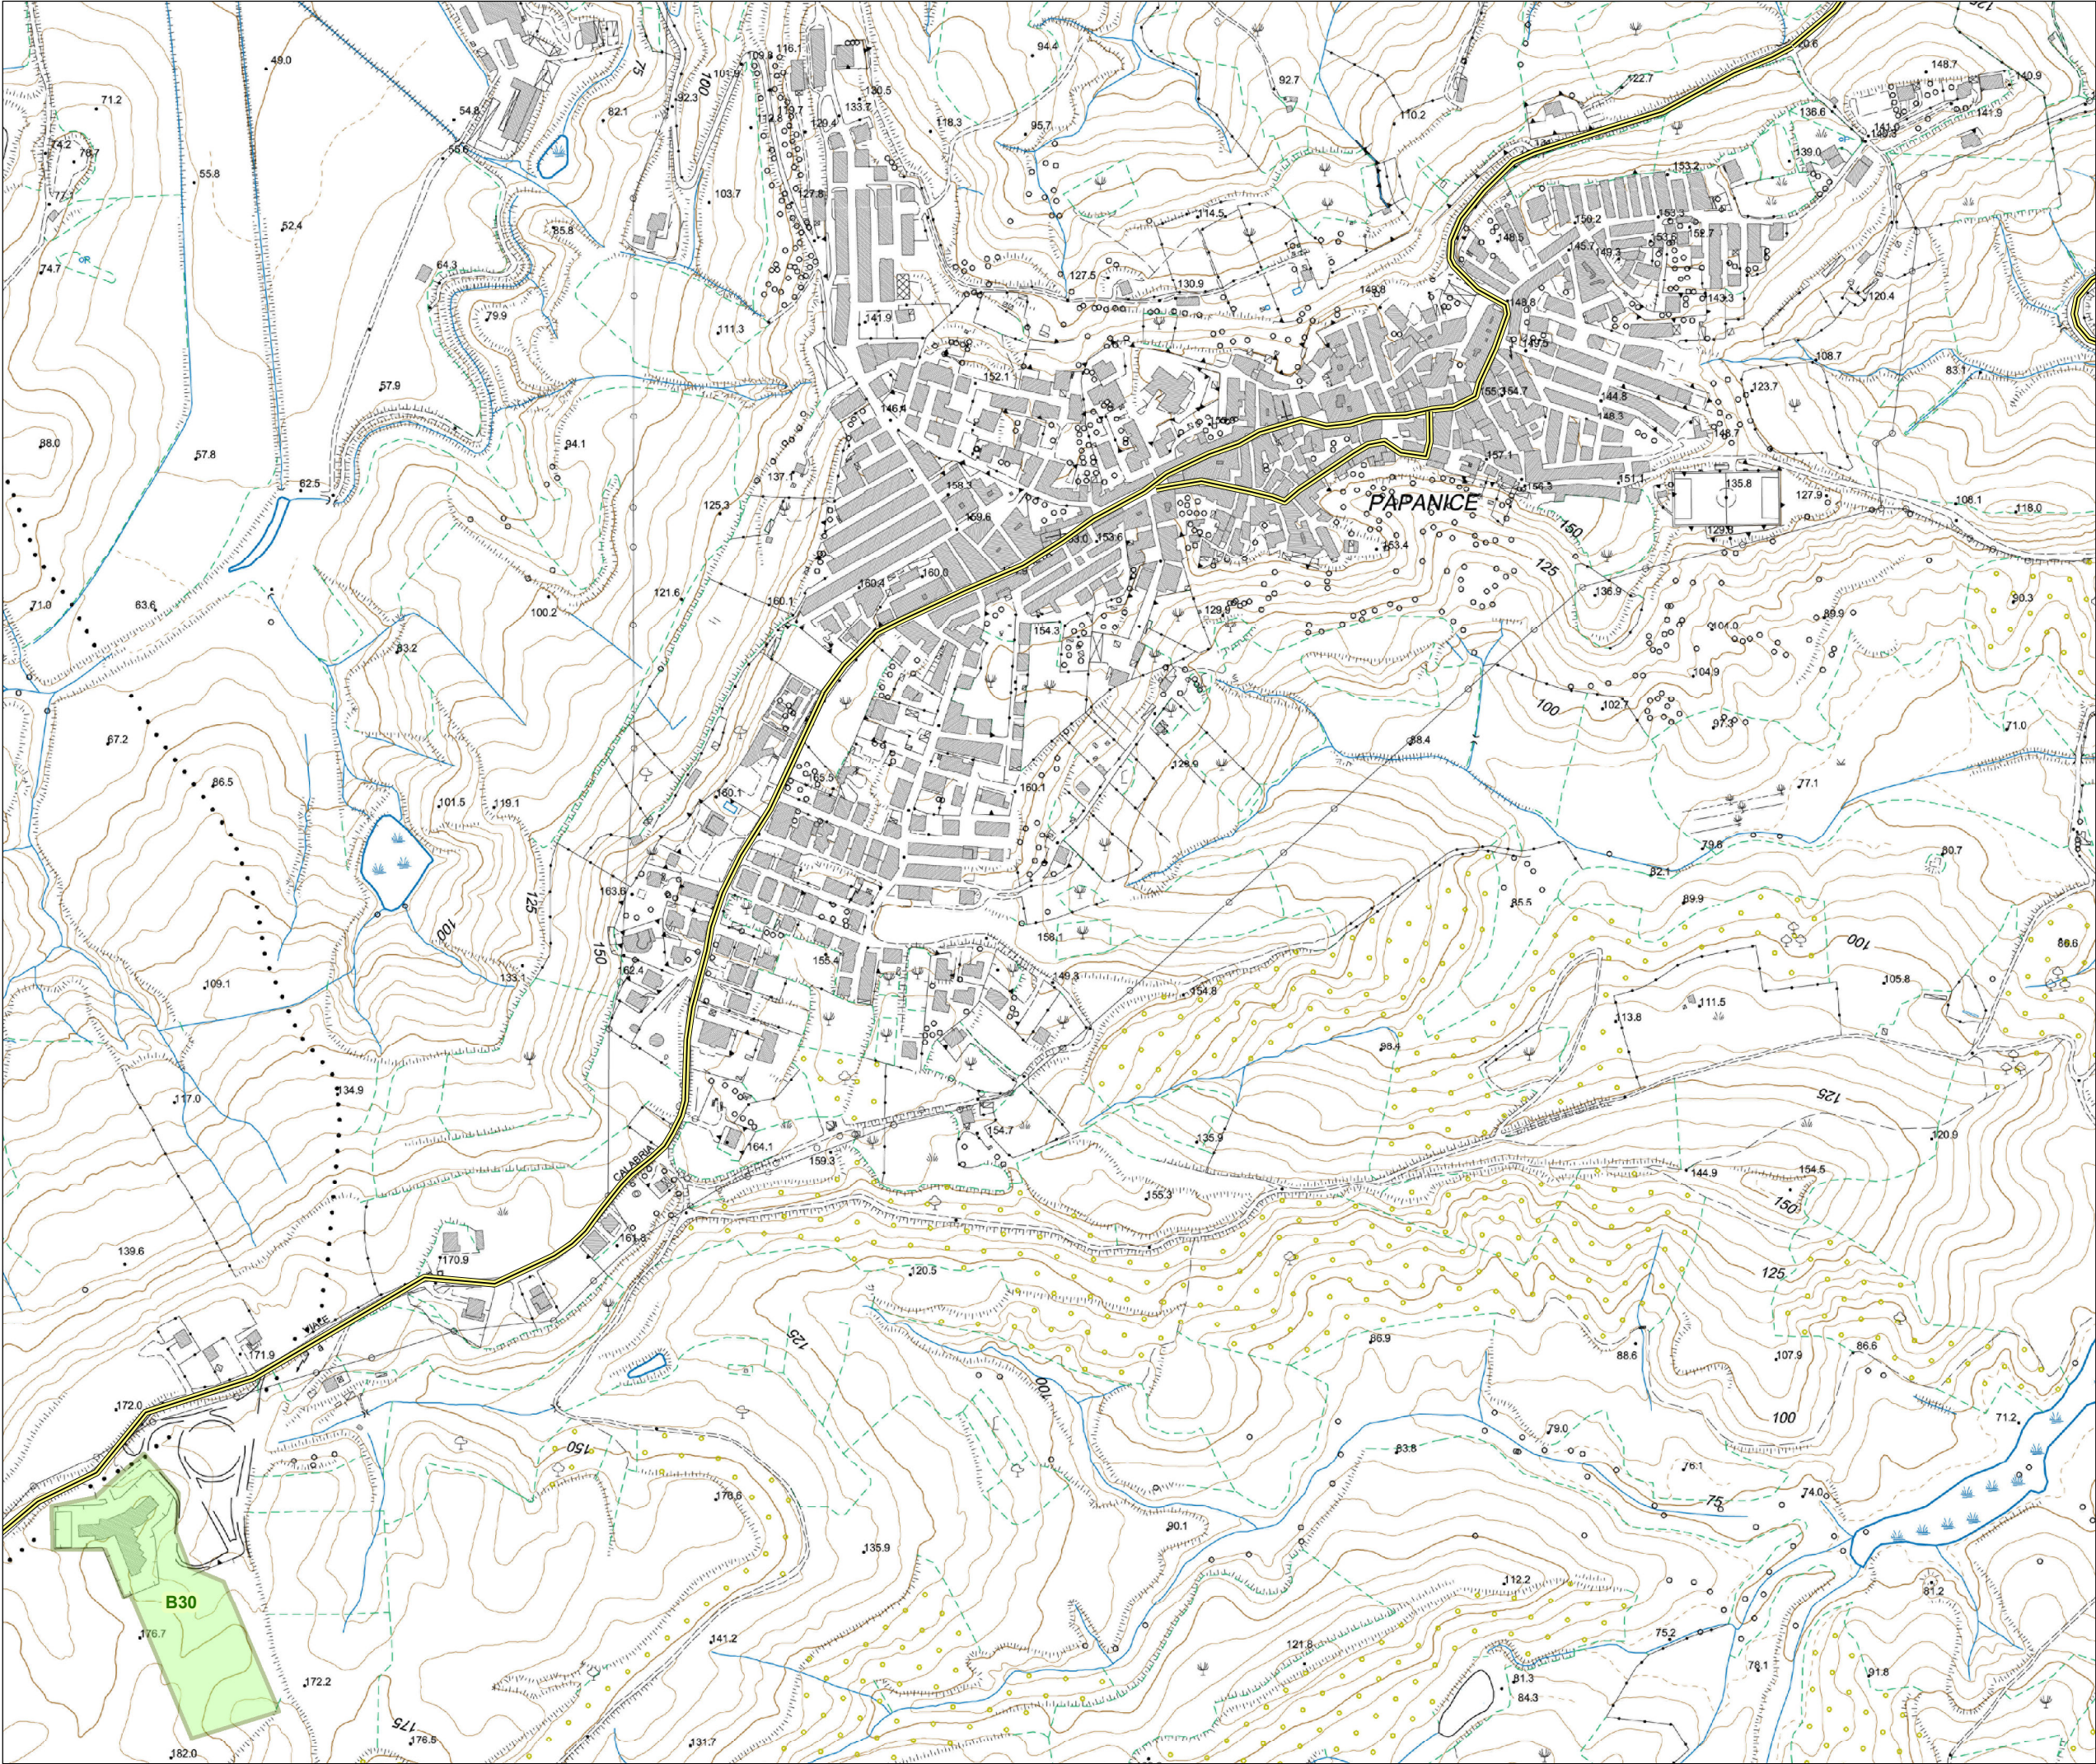

LEGENDA

Viabilità principale

Viabilità secondaria

Edifici Strategici (ES)

B12

Aree di Accoglienza

C12

Aree di Ammassamento

QUADRO DI UNIONE
Aree Urbane

Base cartografica:
CTR (anno 2008)

PROJECT TEAM:
ing. francesco pascuzzi

collaborazioni:
geol. francesco palmieri
ing. giovanni paletta

COMMITTENTE:
COMUNE DI CROTONE
PIAZZA DELLA RESISTENZA
88900 CROTONE (KR)

UBICAZIONE:
COMUNE DI CROTONE

PROGETTO:
PIANO DI PROTEZIONE CIVILE
COMUNE DI CROTONE

LIV. PROG.:
AGGIORNAMENTO

RUP:
Ing. G. DeMartino

TITOLO:
SCHEMI DI DEFLUSSO
infrastrutture di connessione e
accessibilità
Dettaglio (Q13)

SCALA: 1:6.000	DATA: GIUGNO 2016	DISEGN.: FP	VISTO: FP
CODE: 2016.001	ELABORATO N°: TAV. 10.12	REVISIONE: 01	