


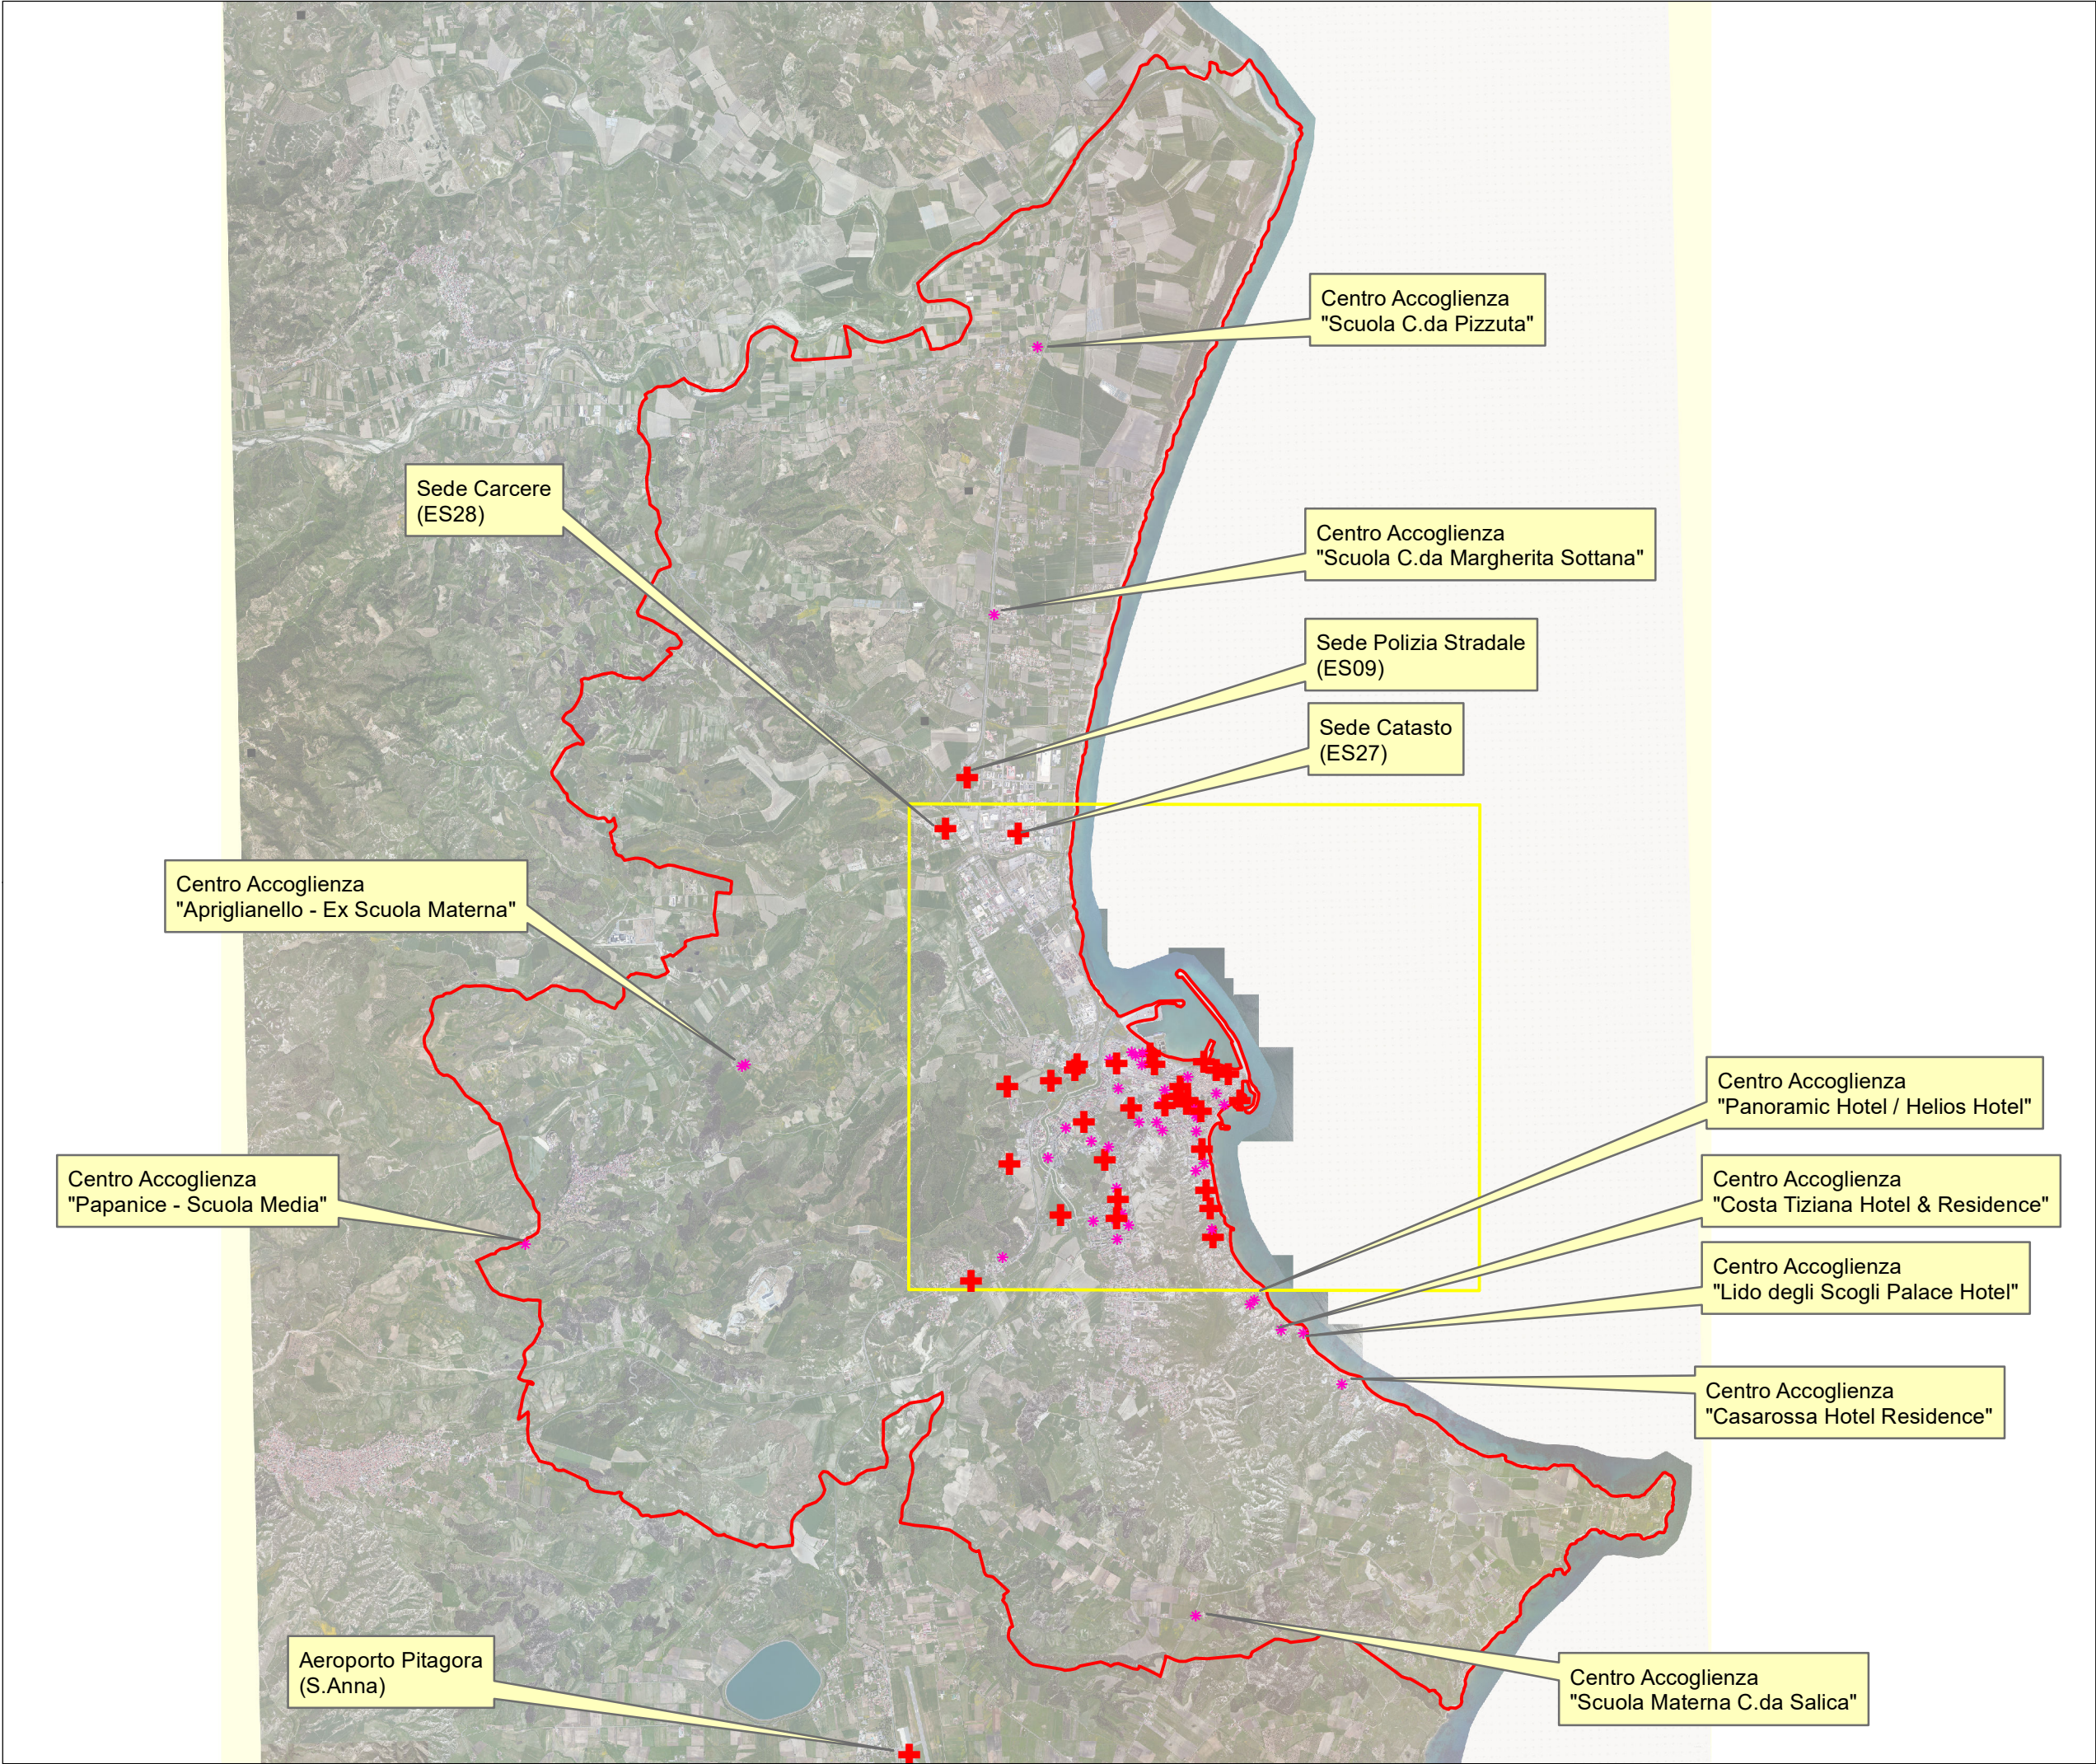

LEGENDA

Limite Comunale

AREA CENTRO

Edifici Strategici e Centri d'Accoglienza

*

 Centri di Accoglienza (CA)

+

 Edifici Strategici (ES)

Base cartografica:
Ortoimage (anno 2012)

05001.0002.0003.000

Metri

PROJECT TEAM:
ing. francesco pascuzzi

collaborazioni:
geol. francesco palmieri
ing. giovanni paletta

COMMITTENTE:

COMUNE DI CROTONE
PIAZZA DELLA RESISTENZA
88900 CROTONE (KR)

UBICAZIONE:

COMUNE DI CROTONE

PROGETTO:

PIANO DI PROTEZIONE CIVILE
COMUNE DI CROTONE

LIV. PROG.:

AGGIORNAMENTO

RUP:

Ing. G. DeMartino

TITOLO:

CENTRI DI ACCOGLIENZA (CA) E
EDIFICI STRATEGICI (ES)
inquadramento generale

SCALA:
1:90.000

DATA:
GIUGNO 2016

DISEGN.:
FP

VISTO:
FP

CODE:
2016.001

ELABORATO N°:
TAV. 08.1

REVISIONE:
01

FILE NAME: Tav081_edstrat_centriacc.mxd