


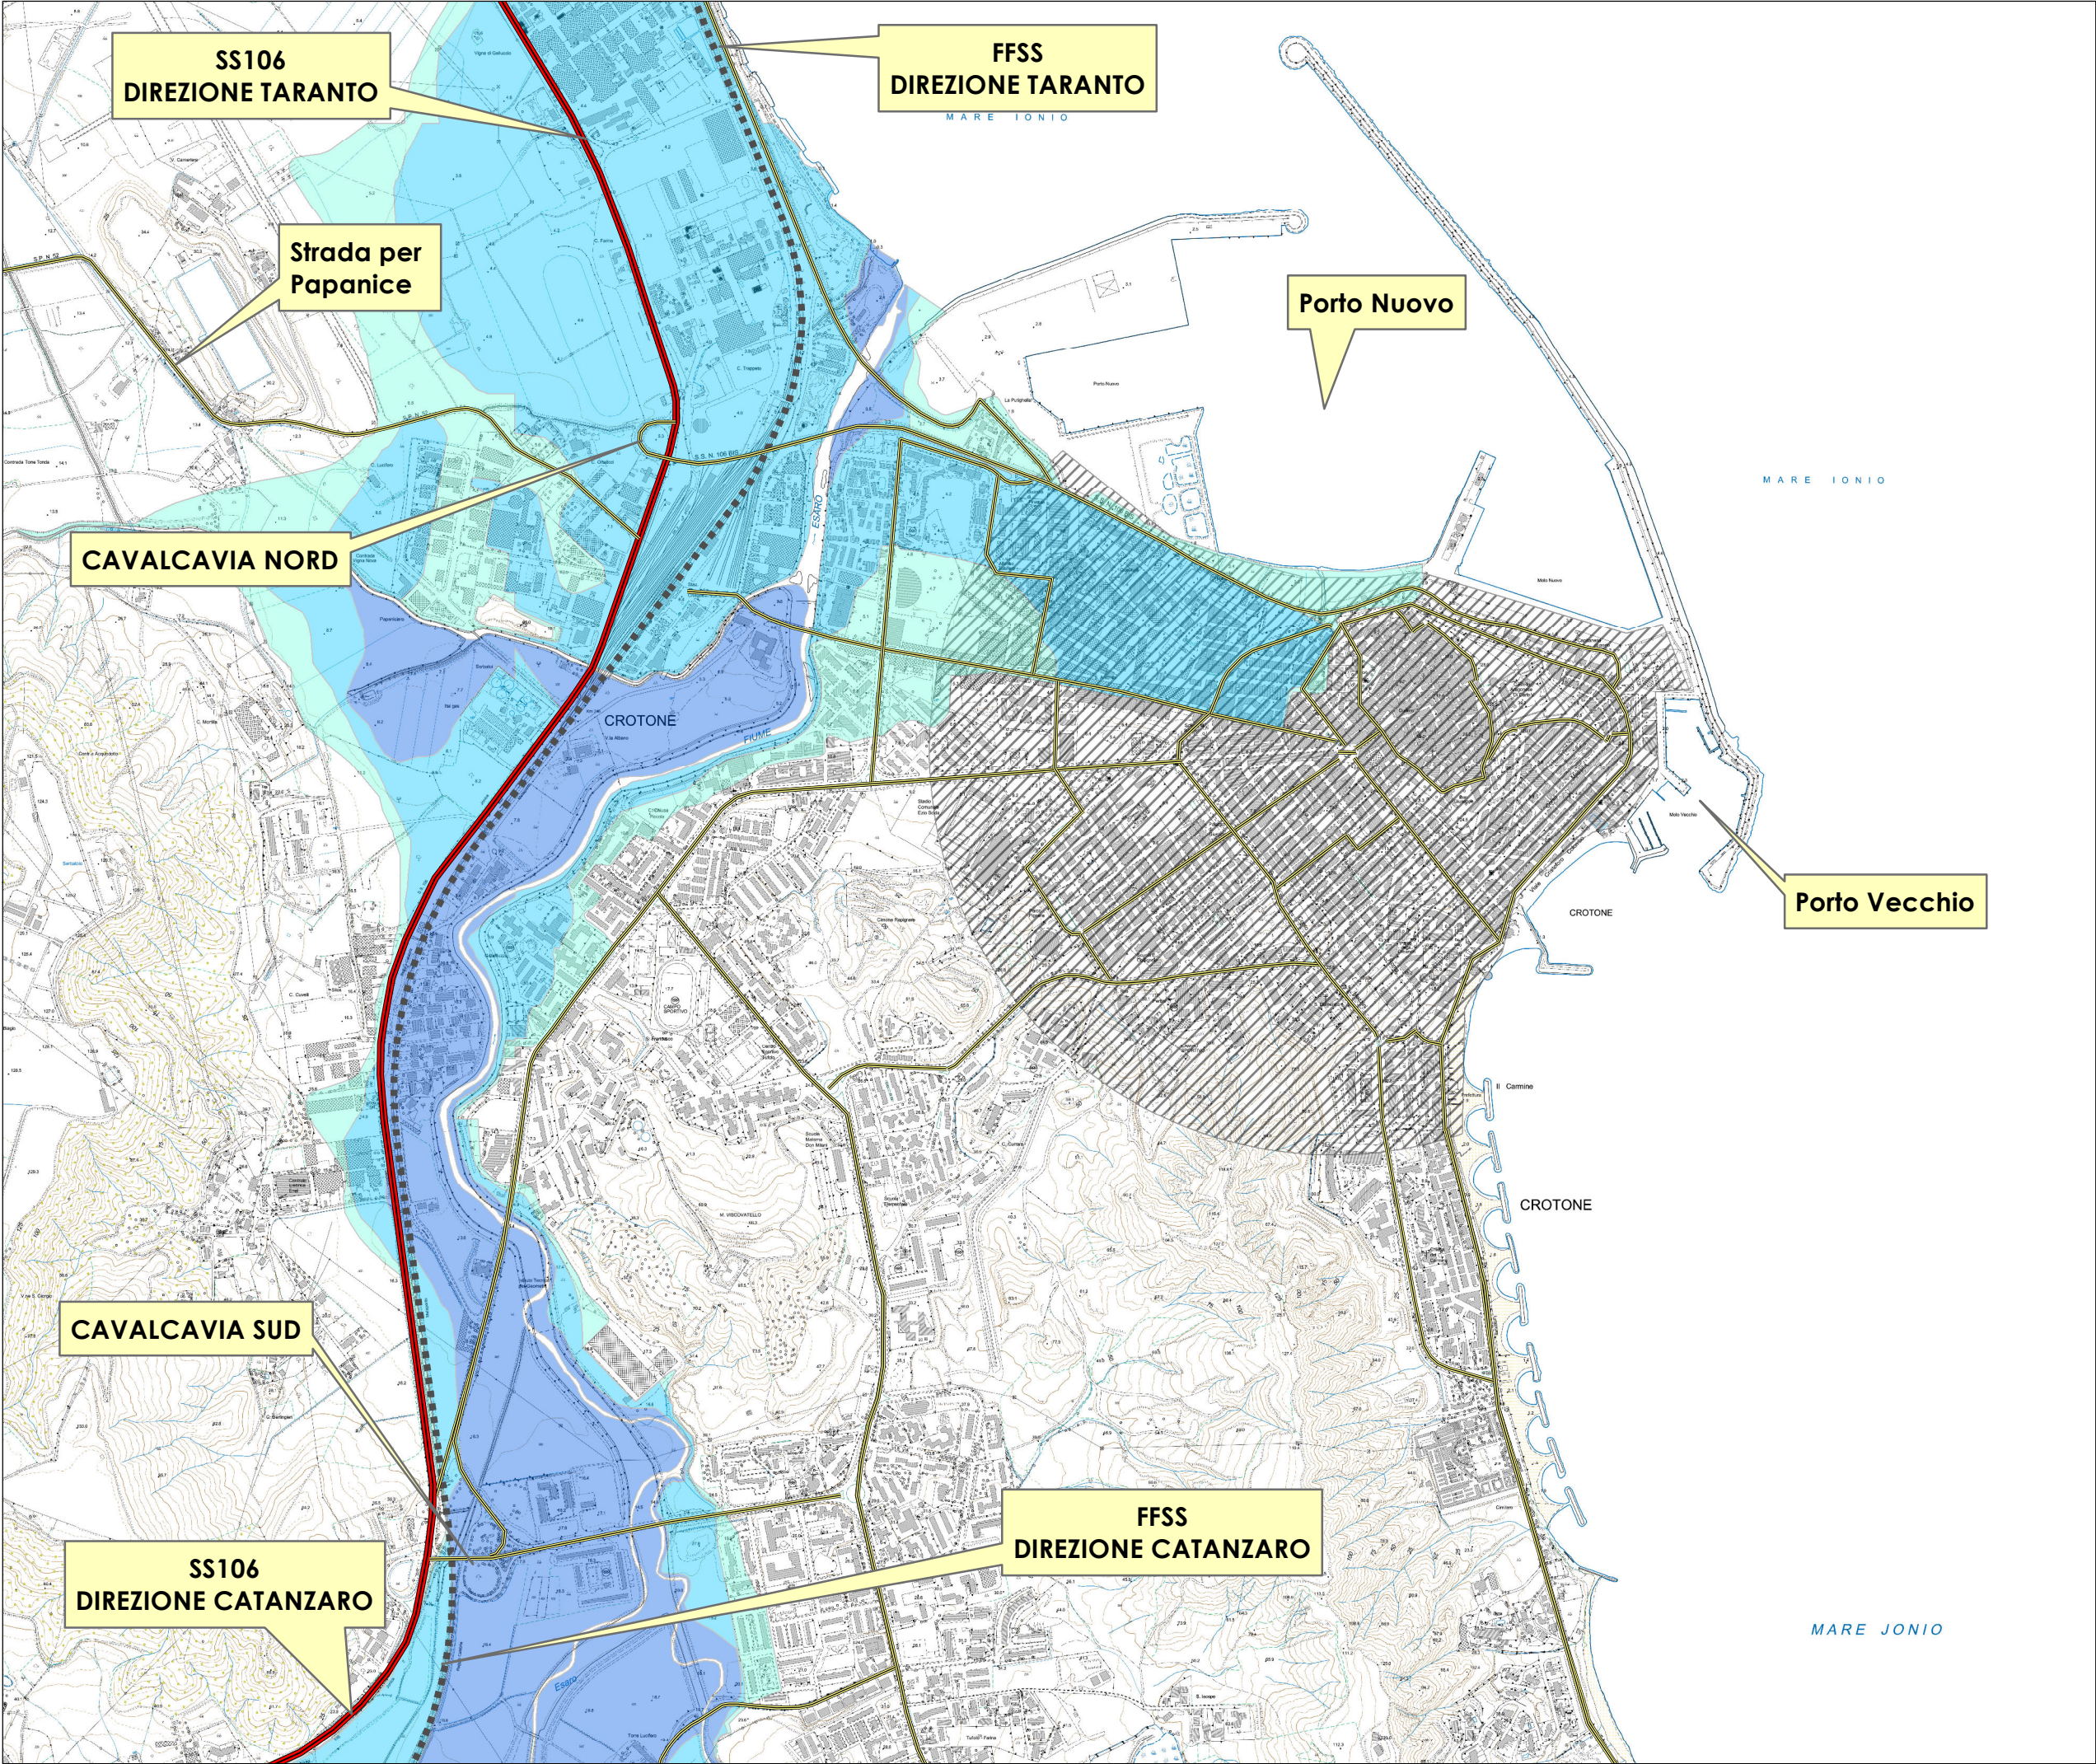

LEGENDA

Vie di Accesso

Strada Statale

Viabilità Principale

Linea Ferroviaria

Centri Urbani

Rischio idraulico secondo il Piano Versace

Zone a limitato rischio di inondazione
200<T<=500 anni h>=20 cm

Zone a moderato rischio di inondazione
30<T<=200 anni h>=20 cm

Zone ad alto rischio di inondazione
T<=30 anni h>=20cm

PROJECT TEAM:
ing. francesco pascuzzi

collaborazioni:
geol. francesco palmieri
ing. giovanni paletta

COMMITTENTE:

COMUNE DI CROTONE
PIAZZA DELLA RESISTENZA
88900 CROTONE (KR)

UBICAZIONE:

COMUNE DI CROTONE

PROGETTO:

PIANO DI PROTEZIONE CIVILE
COMUNE DI CROTONE

LIV. PROG.:

AGGIORNAMENTO

RUP:

Ing. G. DeMartino

TITOLO:

SCHEMI DI DEFLUSSO
inquadramento generale centro città
vie di accesso

SCALA: 1:15.000	DATA: GIUGNO 2016	DISEGN.: FP	VISTO: FP
CODE: 2016.001	ELABORATO N°: TAV. 10.2	REVISIONE: 01	