






schema unione più corpi morti

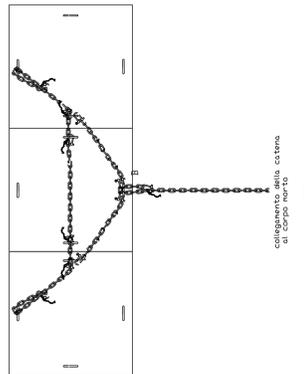

schema di ormeggio e posizionamento barche


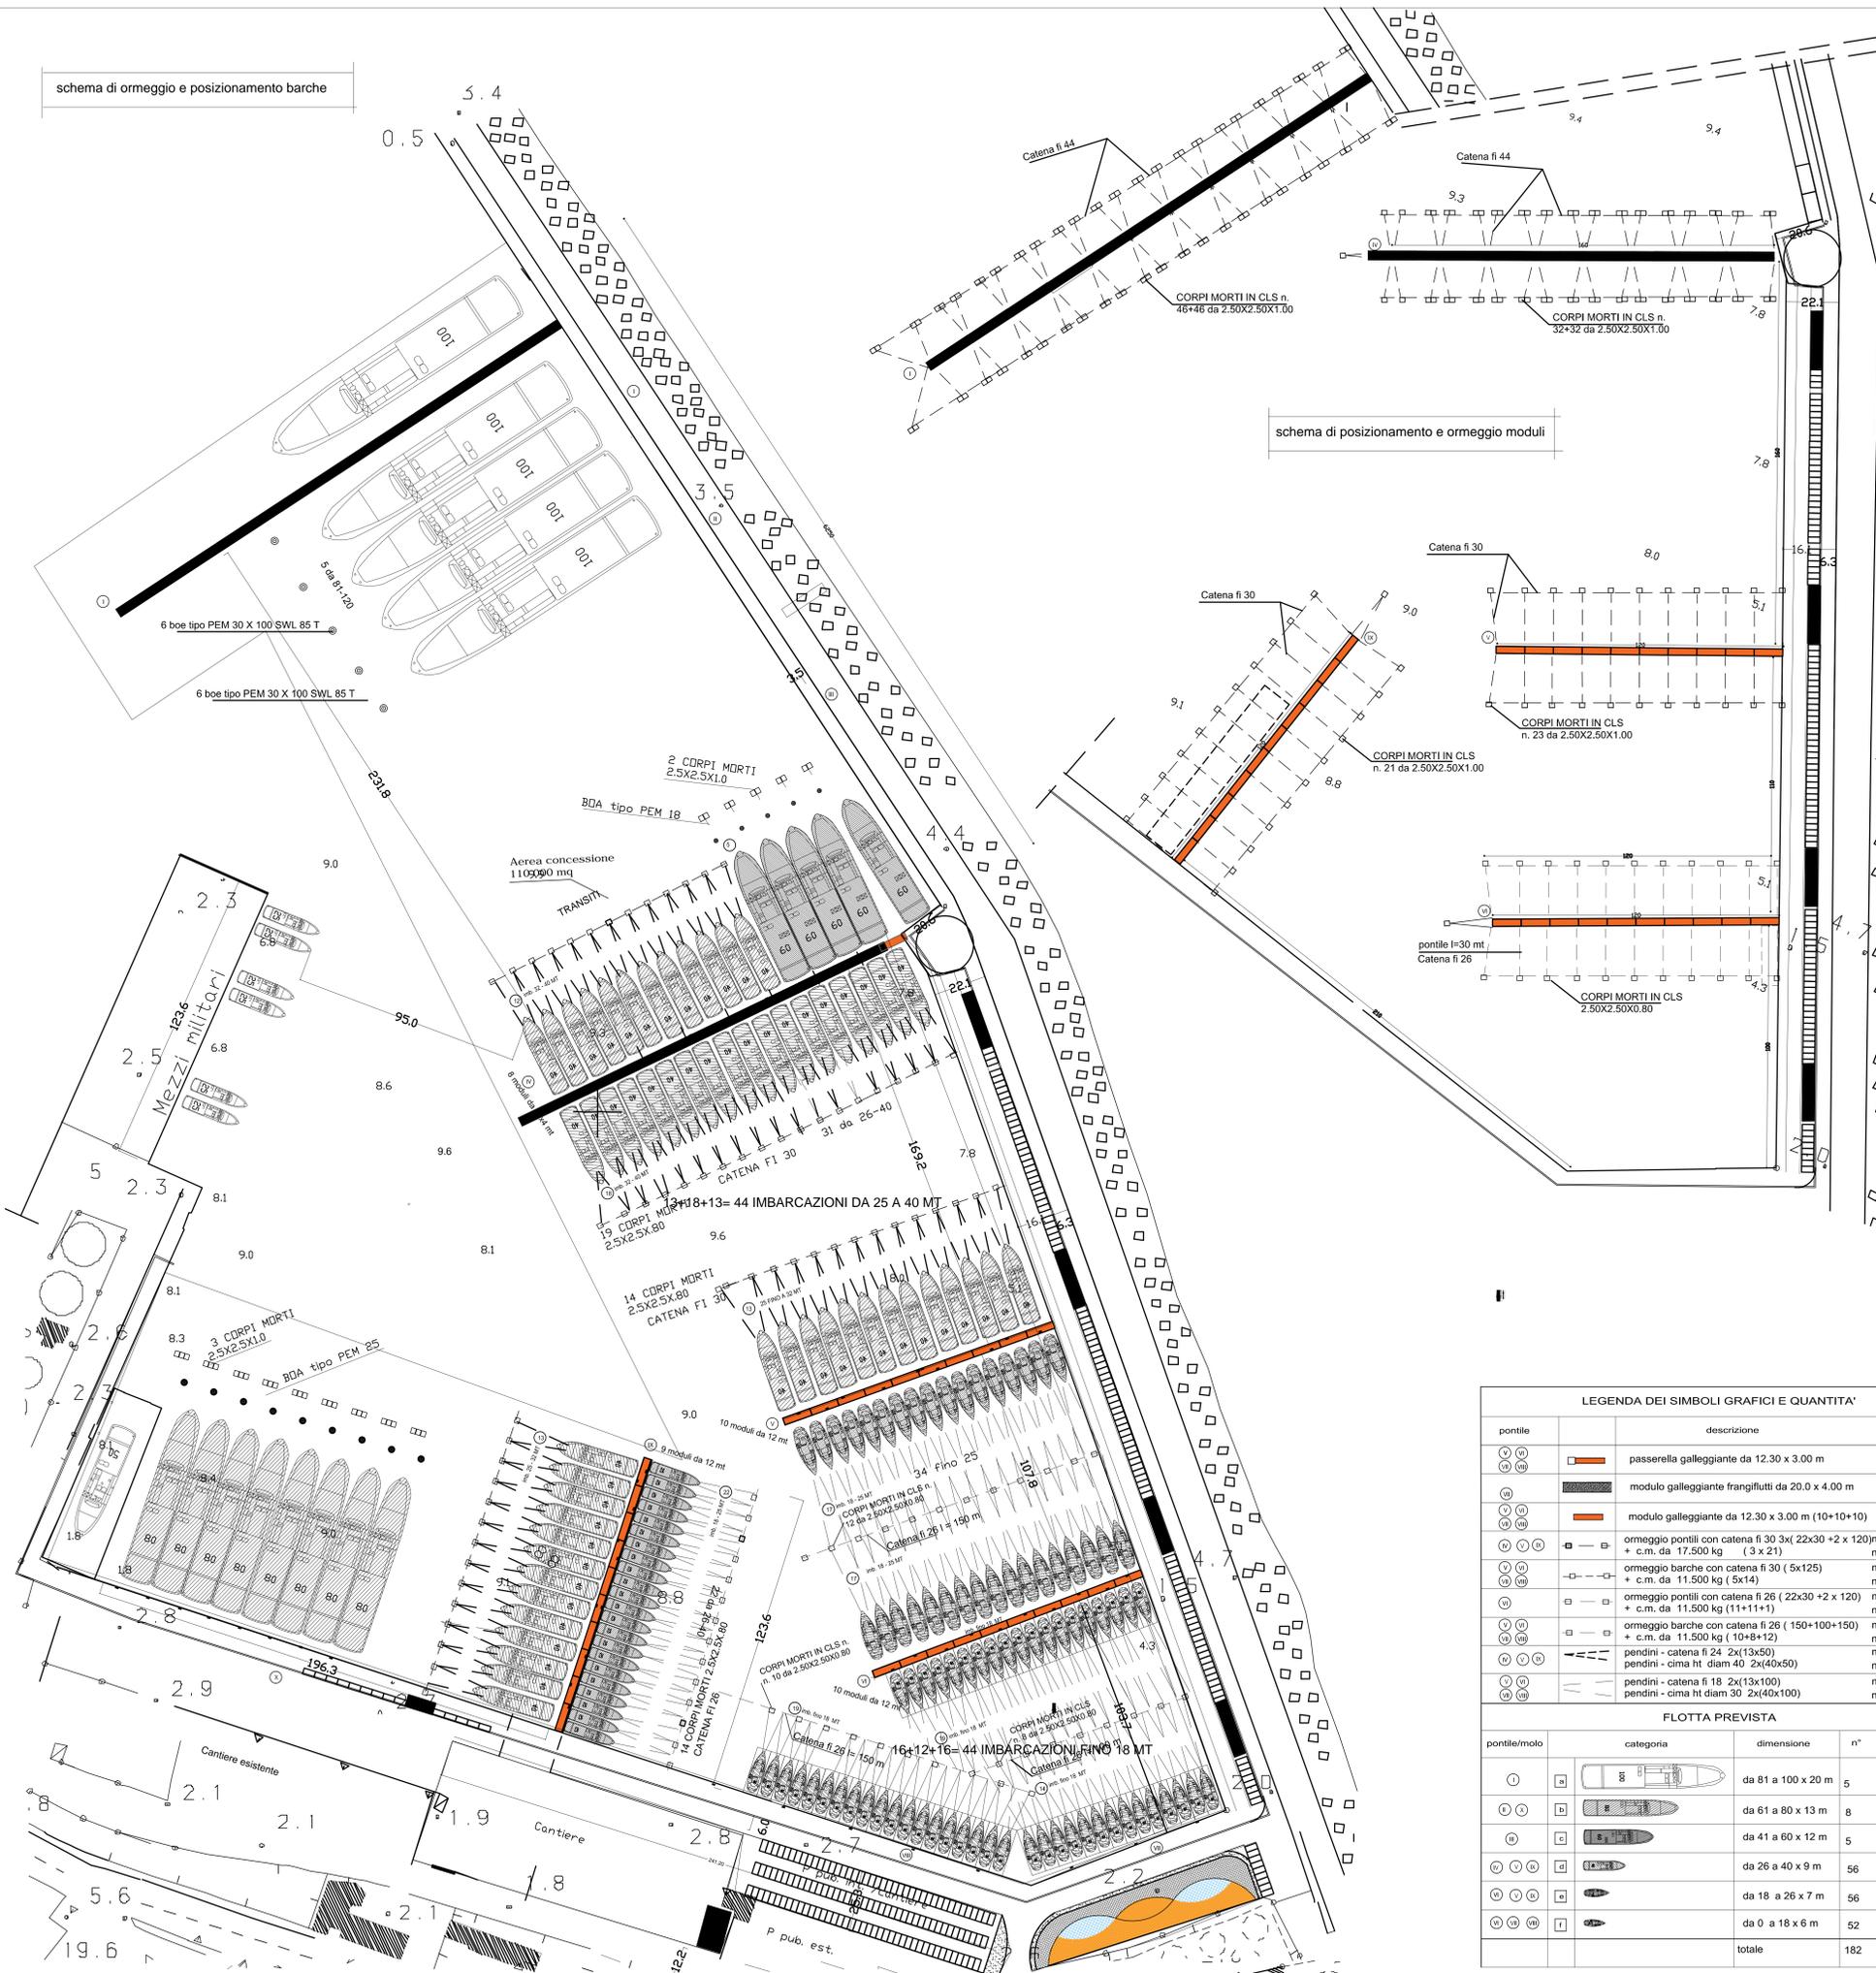


schema di posizionamento e ormeggio moduli

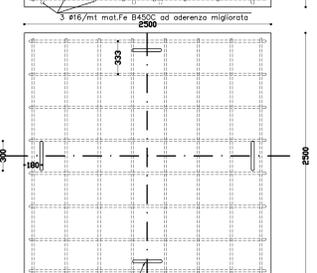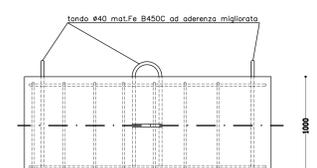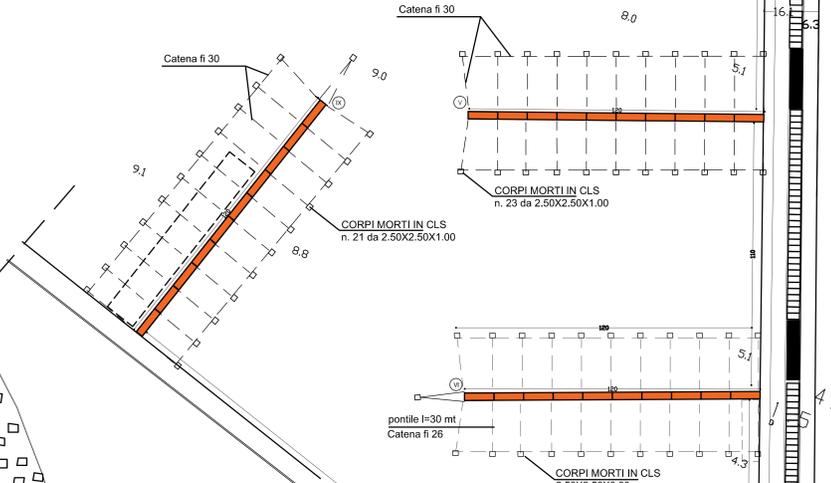


tondo #40 mol.Fe B450C ad aderenza migliorata

Materiale: calcestruzzo R.325 dosaggio 300 kg/m<sup>3</sup>  
 Corpo Morto - Massa 14.350 Kg  
 Corpo Morto - Massain acqua 8.370 Kg

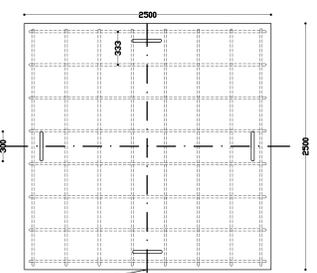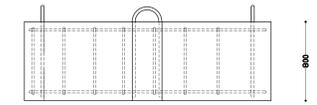

tondo #40 mol.Fe 450C ad aderenza migliorata





Materiale: calcestruzzo R.325 dosaggio 300 kg/m<sup>3</sup>  
 Corpo Morto - Massa 11.500 Kg

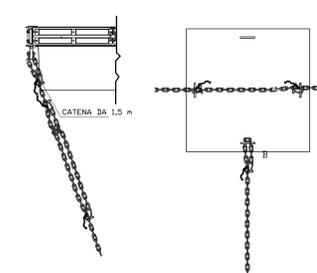

collegamento della catena al pontone

collegamento della catena al corpo morto

Schema di Ancoraggio Corpo Morto / Pontile

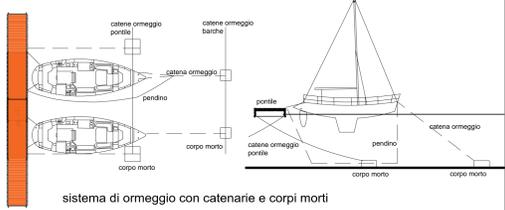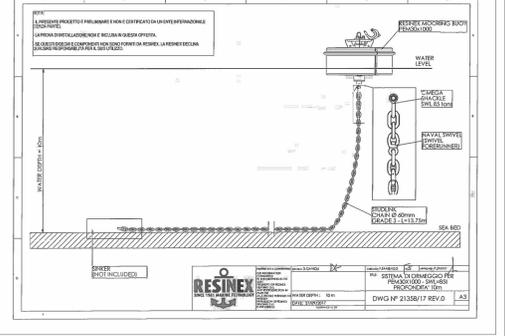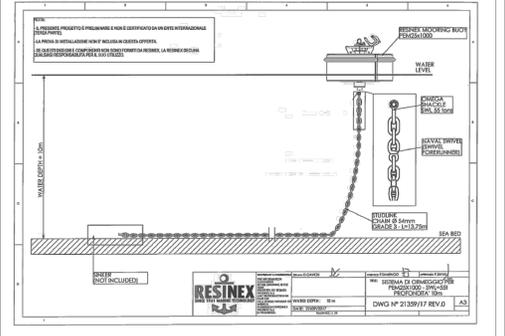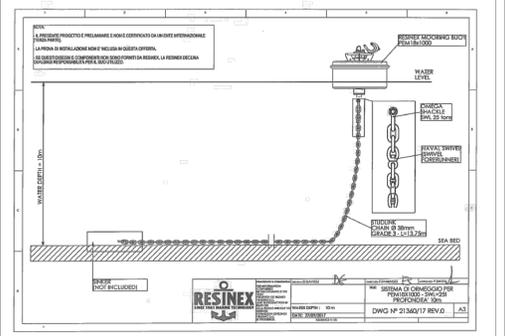

sistema di ormeggio con catenarie e corpi morti

**LEGENDA DEI SIMBOLI GRAFICI E QUANTITA'**

simbolo	descrizione	n° pz.
(V)	passerella galleggiante da 12.30 x 3.00 m	4
(M)	modulo galleggiante frangiflutti da 20.0 x 4.00 m	8
(N)	modulo galleggiante da 12.30 x 3.00 m (10+10+10)	30
(O)	ormeggio pontili con catena fi 30 3x(22x30 + 2 x 120)ml n. 2700 + c.m. da 17.500 kg (3 x 21)	63
(P)	ormeggio barche con catena fi 30 (5x125) ml n. 625 + c.m. da 11.500 kg (5x14)	70
(Q)	ormeggio pontili con catena fi 26 (22x30 + 2 x 120) ml n. 900 + c.m. da 11.500 kg (11+11+1)	23
(R)	ormeggio barche con catena fi 26 (150+100+150) ml n. 400 + c.m. da 11.500 kg (10+8+12)	30
(S)	pendini - catena fi 24 2x(13x50) ml n. 1300 pendini - cima ht diam 40 2x(40x50) ml n. 4000	
(T)	pendini - catena fi 18 2x(13x100) ml n. 2600 pendini - cima ht diam 30 2x(40x100) ml n. 8000	

**FLOTTA PREVISTA**

simbolo	categoria	dimensione	n°	%
(U)	(B)	da 81 a 100 x 20 m	5	2.8
(V)	(C)	da 61 a 80 x 13 m	8	4.4
(W)	(D)	da 41 a 60 x 12 m	5	2.8
(X)	(E)	da 26 a 40 x 9 m	56	30.7
(Y)	(F)	da 18 a 26 x 7 m	56	30.7
(Z)	(G)	da 0 a 18 x 6 m	52	28.6
		totale	182	100.0

REGIONE CALABRIA  
 Autorità Portuale di Gioia Tauro

COMUNE DI CROTONE  
 Provincia di Crotone

MARINA - CROTONE

**PROGETTO NUOVO MARINA PORTO NUOVO DI CROTONE**

Data: **Gennaio - 2018** Revisione: \_\_\_\_\_ Scala: **1 : 1.000**

Tavola/elaborato: \_\_\_\_\_ Descrizione: **Planimetrie**

**TAV. 3** Disposizione ormeggi Catenarie e corpi morti

Oggetto: **RICHIESTA CONCESSIONE DEMANIALE** Stato: **PROGETTO DEFINITIVO**

COMMITTENTE: **MARINA DI CROTONE S.P.A.** Timbro e firma: \_\_\_\_\_

Progettista: **Ing. Rocco Giuseppe Vittorio** Via Poggioreale, 41 - 88900 Crotone tel. 348.6500139 email studio.rocco@gmail.com Timbro e firma: \_\_\_\_\_