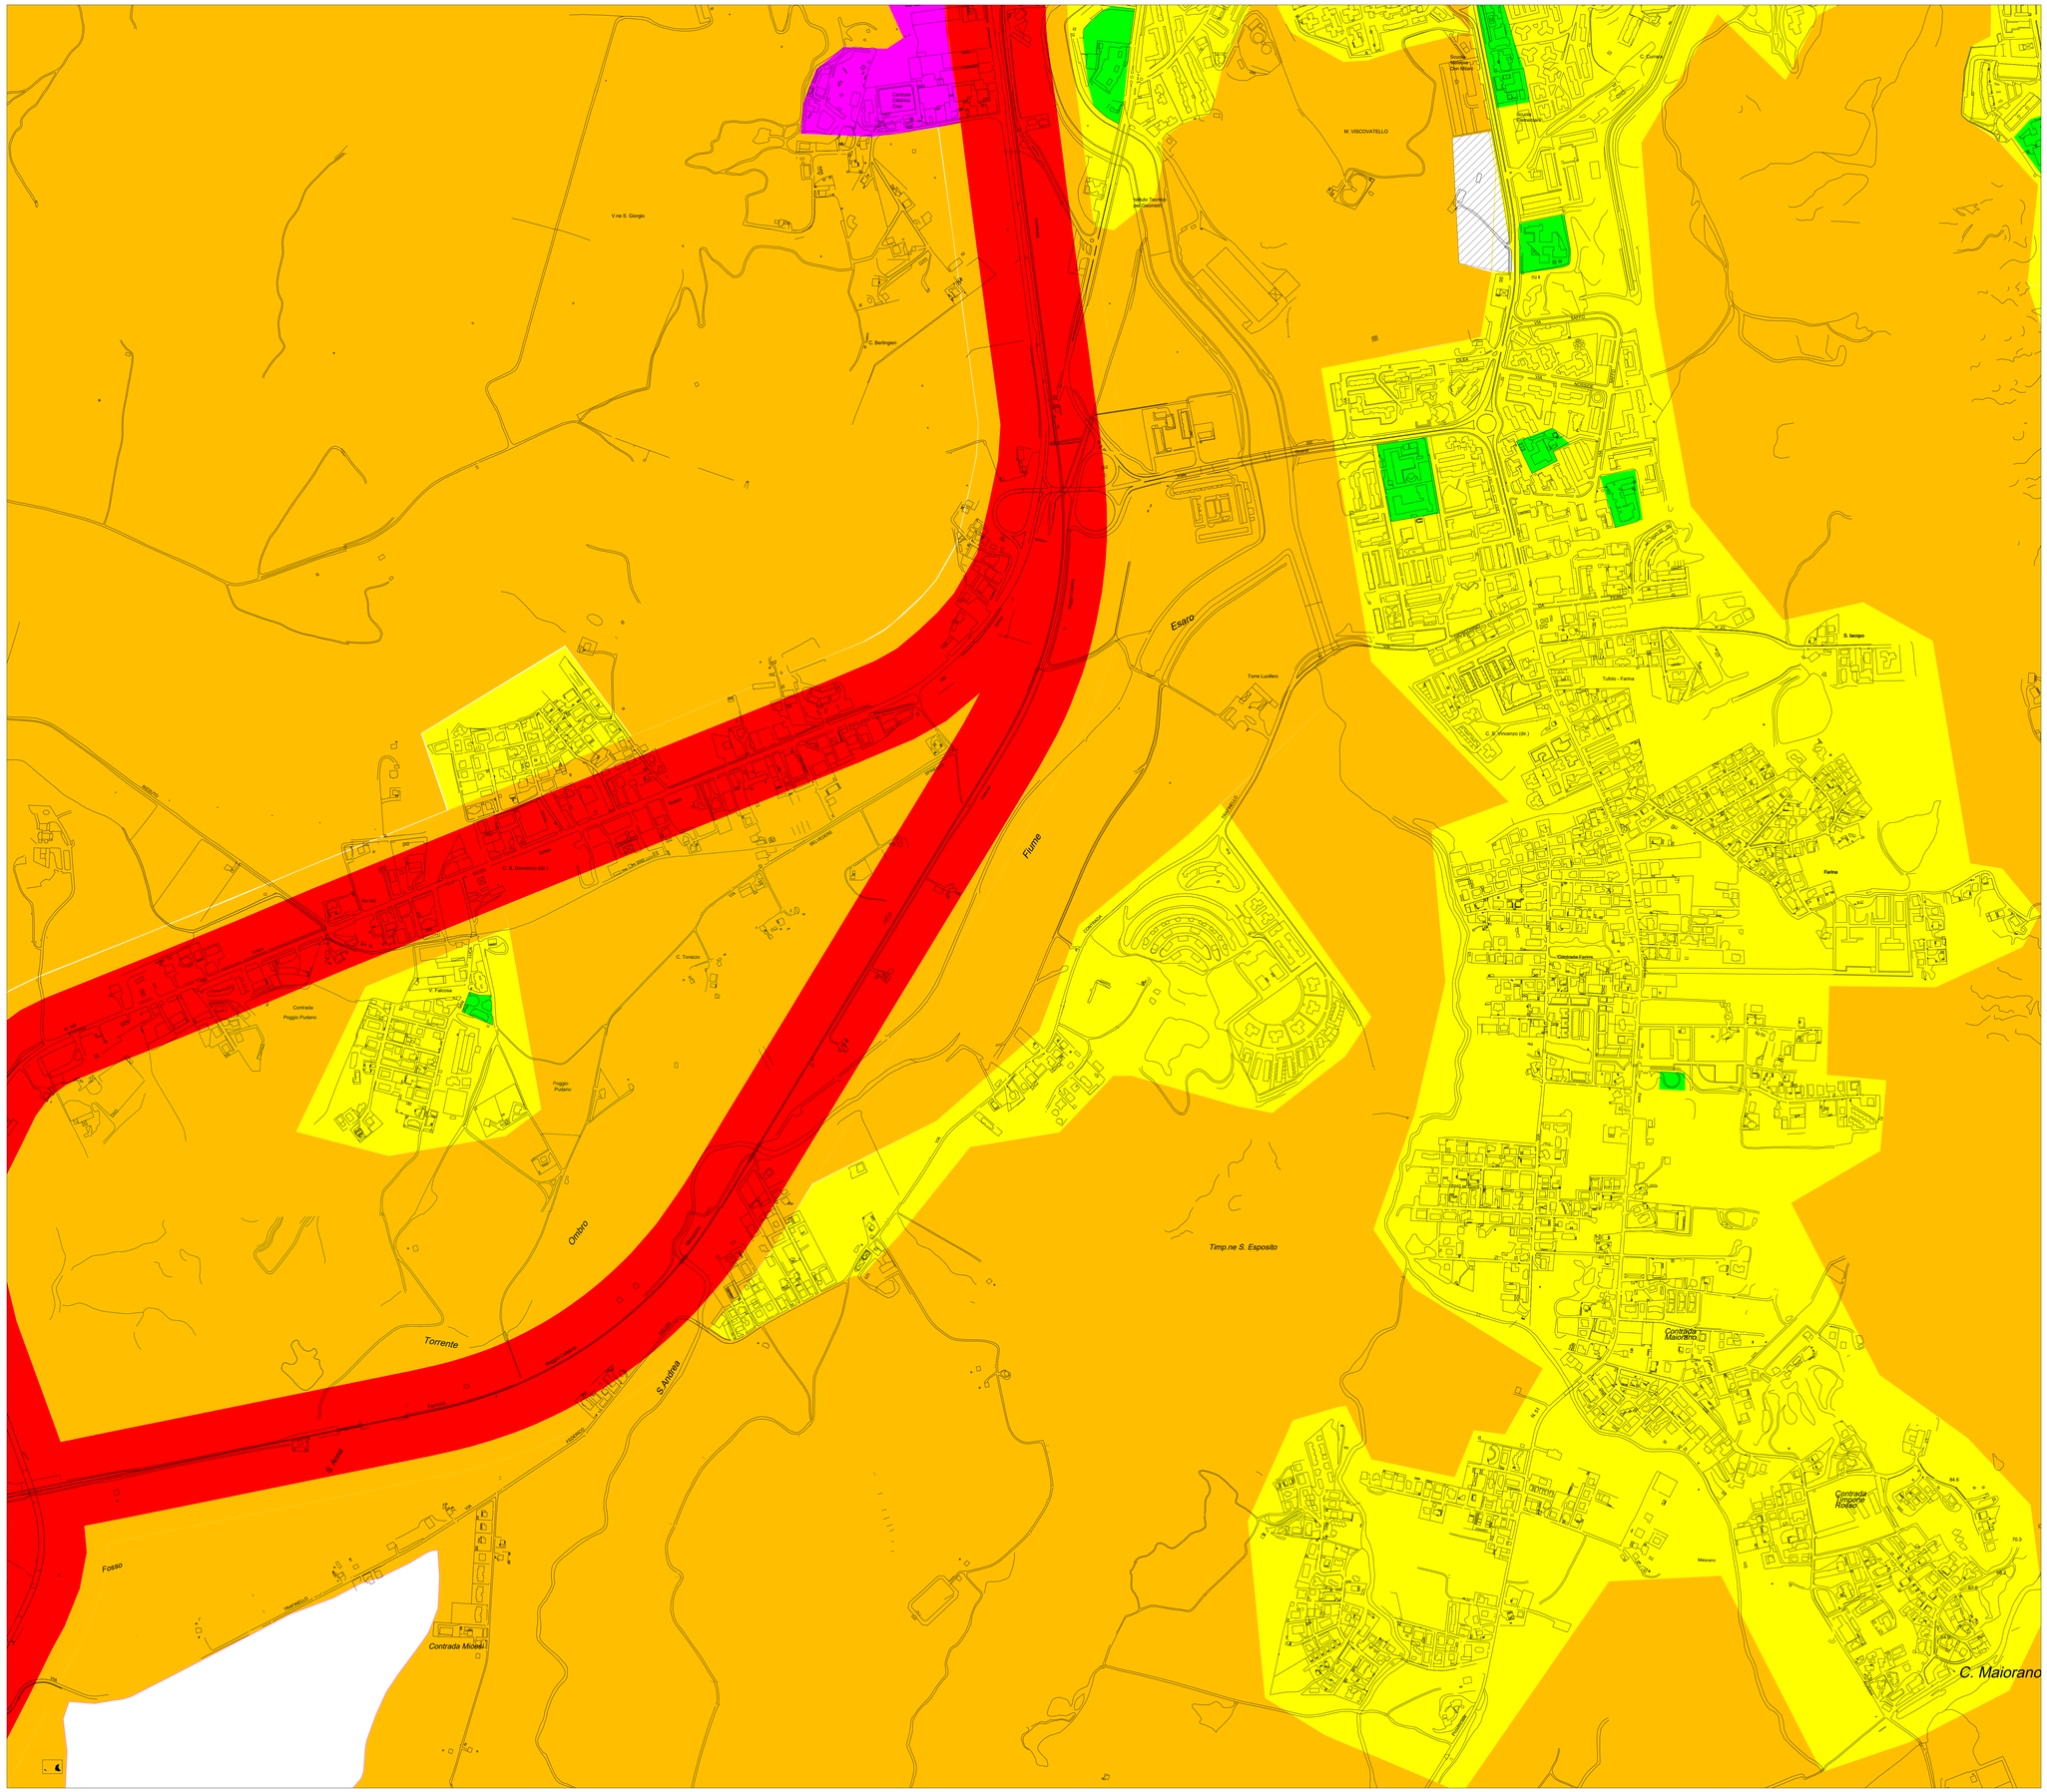

COMUNE DI CROTONE

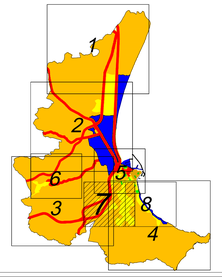

PIANO DI CLASSIFICAZIONE ACUSTICA

Legge n. 447 del 26 ottobre 1995 - D.P.C.M. 14 novembre 1997
Legge Regionale n. 34 del 19 ottobre 2009 - Regione Calabria

Elaborato		scala
Tav. 7	POGGIO PUDANO - TUFOLO	1:5.000

Progettista:
Dott. Ing. Ugo G. Carvelli
via Roma, 189 - Crotone
(Iscrizione ENTECA n. 10666)

Responsabile Unico del Procedimento :
Dott. Ing. Francesco Stellato
Dirigente del Settore 4 "Governo del territorio e Grandi Progetti"
Comune di Crotone

Firmato digitalmente da: Ugo Giovambattista Carvelli
Ruolo: Ingegnere
Organizzazione: Ordine degli Ingegneri della Provincia di Crotone
Data: 12/01/2026 07:38:22

Data
12/01/2026

LEGENDA

D.P.C.M. 14 novembre 1997

"Determinazione dei valori limite delle sorgenti sonore"

Tabella A - Classi di destinazioni d'uso

- Classe I — Aree particolarmente protette
- Classe II — Aree destinate ad uso prevalentemente residenziale
- Classe III — Aree di tipo misto
- Classe IV — Aree di intensa attività umana
- Classe V — Aree prevalentemente industriali
- Classe VI — Aree esclusivamente industriali

Altre zone individuate all'interno del territorio comunale

- Zona A — Zona ad alta densità abitativa del lungomare cittadino
- Zona B — Zona a minore densità abitativa del lungomare cittadino ed altre aree periferiche cittadine
- Zona C — Zona del centro cittadino
- Fascia di pertinenza acustica strada in progetto
- Area spettacoli

Tabella B - Valori limite di EMISSIONE - Leq in dB(A)

Classi di destinazione d'uso del territorio	*Tempi di riferimento*	
	Diurno (06,00 - 22,00)	*Notturno (22,00 - 06,00)*
I Aree particolarmente protette	45	35
II Aree prevalentemente residenziali	50	40
III Aree di tipo misto	55	45
IV Aree di intensa attività umana	60	50
V Aree prevalentemente industriali	65	55
VI Aree esclusivamente industriali	65	65

Tabella C - Valori limite di IMMISSIONE - Leq in dB(A)

Classi di destinazione d'uso del territorio	*Tempi di riferimento*	
	Diurno (06,00 - 22,00)	*Notturno (22,00 - 06,00)*
I Aree particolarmente protette	50	40
II Aree prevalentemente residenziali	55	45
III Aree di tipo misto	60	50
IV Aree di intensa attività umana	65	55
V Aree prevalentemente industriali	70	60
VI Aree esclusivamente industriali	70	70

Tabella D - Valori limite di QUALITA' - Leq in dB(A)

Classi di destinazione d'uso del territorio	*Tempi di riferimento*	
	Diurno (06,00 - 22,00)	*Notturno (22,00 - 06,00)*
I Aree particolarmente protette	47	37
II Aree prevalentemente residenziali	52	42
III Aree di tipo misto	57	47
IV Aree di intensa attività umana	62	52
V Aree prevalentemente industriali	67	57
VI Aree esclusivamente industriali	70	70